


SOPRON
SZENT MIHÁLY DOMB
TELEPÜLÉSRENDEZÉSI TERV

SZABÁLYOZÁSI TERV
M = 1 : 1000

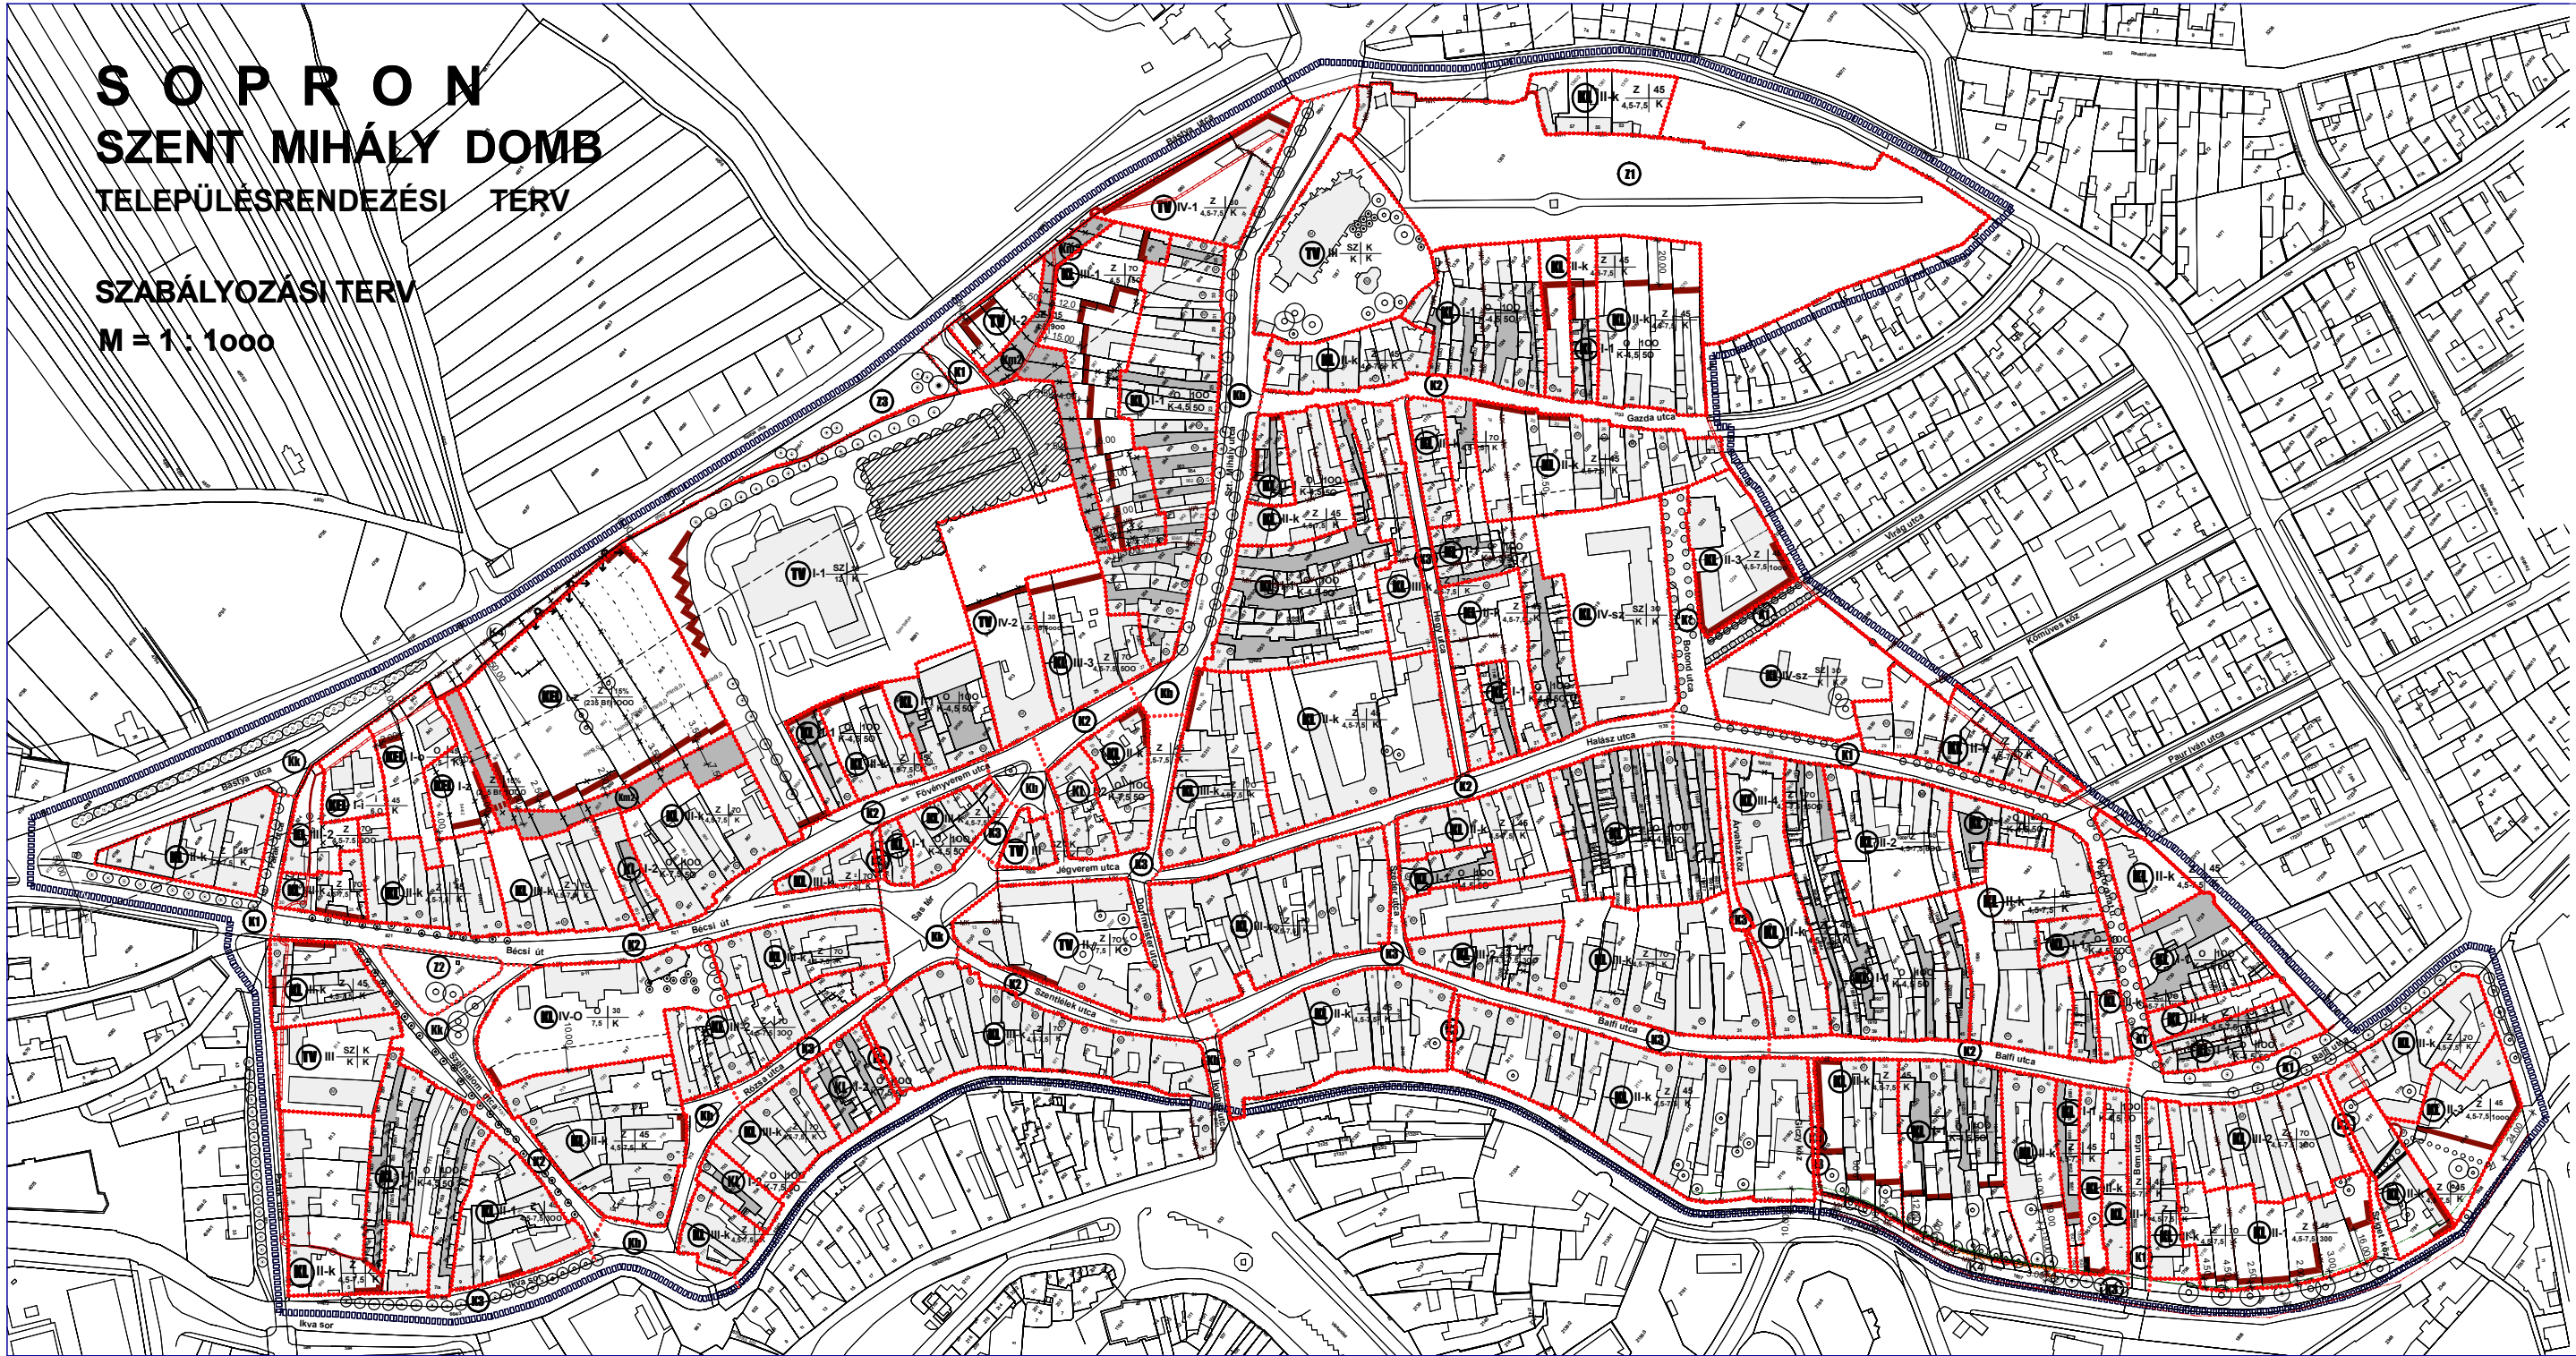

JELMAGYARÁZAT :	
TERVEZÉSI TERÜLET HATÁRA	-----
MEGLÉVŐ VÁRFAL	-----
VÁRFAL FELTÉLEZETT NYOMVONALA	-----
SZABÁLYOZÁSI VONAL	-----
ÉPÍTÉSVONAL	-----
MÓDOSÍTOTT TELEKHATÁR	-----
MEGSZÜNTETENDŐ TELEKHATÁR	-----
ÉPÍTÉSI ÖVEZET HATÁRA	-----
KÖZTERÜLETI ÖVEZET HATÁRA	-----
ÉPÍTÉSI HELY HATÁRA	-----
GYELOS FORGALOM	-----
MEGLÉVŐ ÉPÜLETEK	-----
MAGÁNÚT	-----
MÖMELEKI KÖRNYEZET HATÁRA	-----
MÖMELEKI ÉPÜLET	-----
MEGTARTANDÓ FA	-----
TELEPÍTENDŐ FA	-----
TELEPÍTENDŐ CSERJE	-----
ÖSSZEPÜGŐ ÚJ FÁSÍTÁS	-----
ÉPÍTÉSI ÖVEZET JELE	-----
KERTVÁROSI LAKÓTERÜLET	-----
KISVÁROSI LAKÓTERÜLET	-----
TELEPÜLÉSKÖZPONT VEGYES TERÜLET	-----
KÖZLEKEDÉSI ÉS KÖZMŰ TERÜLET	-----
ZÖLŐTERÜLET	-----
VÉDETT KILÁTÁS	-----
84-ES ÚT VEDŐTÁVOLSÁGA	-----
KVA VEDŐTERÜLETE	-----

A SZABÁLYOZÁSI TERVHEZ AZ ÖNKORMÁNYZAT ÁLTAL SZOLGÁLTATOTT DIGITALIZÁLT ALAPTÉRKÉPET, VALAMINT A VÁROSI FÖLDHAVATALTÓL KAPOTT , A 84. SZ. ELKERÜLŐ ÚT MEGVALÓSULÁSI TERVÉT HASZNÁLTUK FEL. A FENTI TÉRKÉPEKET ARCHICAD-BEN ÖSSZEDOLGOZVA, AZ ÉPÜLETEK VONATKOZÁSÁBAN HELYSZÍNI SZEMLE ALAPJÁN PONTOSÍTOTTUK.

DOMIPORTA ÉPÍTÉSZ STÚDIO KFT
1220 Budapest Kálvária út. 4. emelet. 1088. Bródy S. u. 19. 117. 206
32 85

Megbízó: SOPRON MEGYEI JOGÚ VÁROS ÖNKORMÁNYZATA

A munka megnevezése: SOPRON SZENT MIHÁLY DOMB VÁROSRESZ TELEPÜLÉSRENDEZÉSI TERVE

Munkarész: SZABÁLYOZÁSI TERV

Feladók tervező: FARKAS MÁRIA
Építész munkatárs: JÓZSA DÁVID
Közönyvek: dr. WINTER JÁNOSNÉ
Közlekedési-forgalomtechnika: HECKENAST JUDIT
Zöldterület: SYLVESTER EDNA

1998. szeptember hó

ELEN MUNKÁK DOMIPORTA SZOLGÁLTATÓI TITKÁRSÁG S. MINT ELEN SZERZŐI JOGVEDELMEZETT ÁLL.