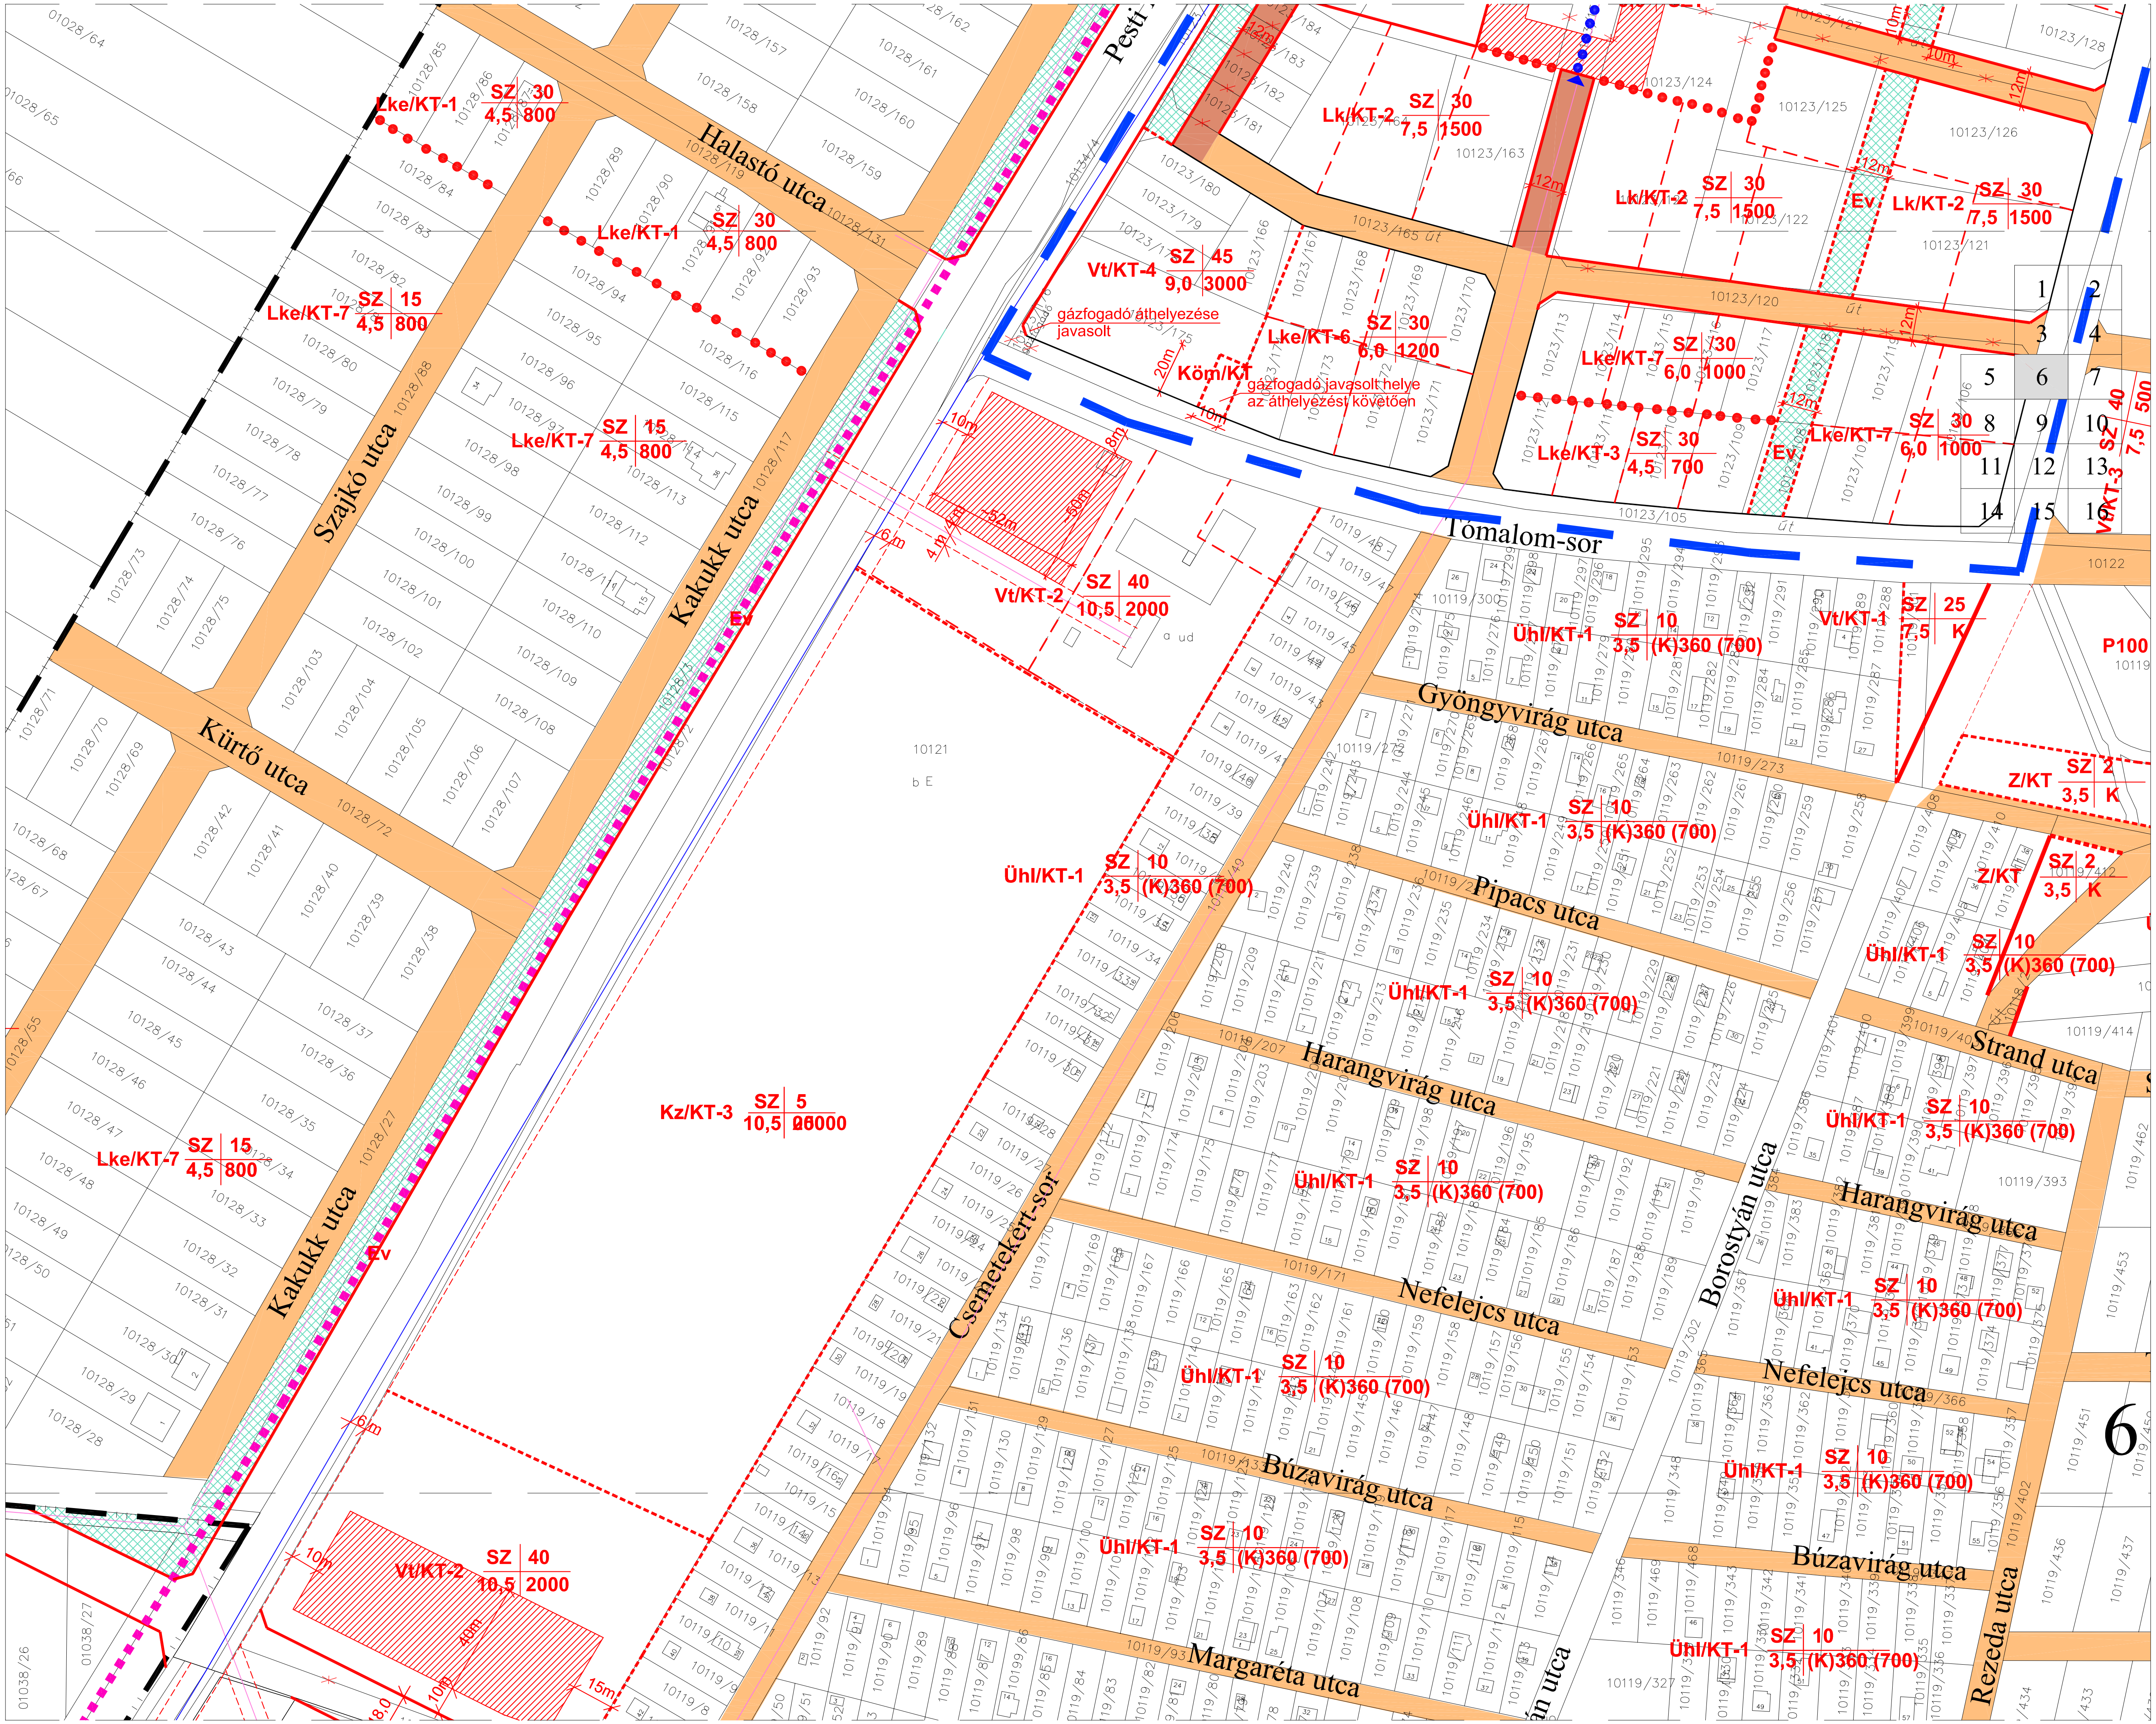

Halastó utca
Szajkó utca
Kakukk utca
Kürtő utca
Tómalom-sor
Gyöngyvirág utca
Pipacs utca
Harangvirág utca
Nefelejcs utca
Búzavirág utca
Margaréta utca
Csemetekert-sor
Borostyán utca
Strand utca
Rezeda utca
Lke/KT-1 SZ 30 4,5 800
Lke/KT-7 SZ 15 4,5 800
Lk/KT-2 SZ 30 7,5 1500
Vt/KT-4 SZ 45 9,0 3000
gázfogadó áthelyezése javasolt
Lke/KT-6 SZ 30 6,0 1200
Köm/KT
gázfogadó javasolt helye az áthelyezést követően
Lke/KT-7 SZ 30 6,0 1000
Lke/KT-3 SZ 30 4,5 700
Vt/KT-2 SZ 40 10,5 2000
Vt/KT-1 SZ 25 7,5 K
Ühl/KT-1 SZ 10 3,5 (K)360 (700)
Kz/KT-3 SZ 5 10,5 20000
Z/KT SZ 2 3,5 K
Ev
P100
1 2 3 4 5 6 7 8 9 10 11 12 13 14 15 16
6