




munka megnevezése: SOPRON LŐVEREKEI VÁROS RÉSZ ÉS KÖRNYÉKE SZABÁLYOZÁSI TERV MÓDOSÍTÁS		munka száma: 01TT/2008	
rajz megnevezése: SZABÁLYOZÁSI TERV		formátum: A3	
megbízó: Sopron MJV Polgármesteri hivatala 9400 Sopron, Fő tér 1.T-1-08-237/2006		dátum: 2008.06	lépték: M 1:2000
generál településtervezés: Sas Gyula TT-1-08-237/2006	közlekedéstervezés: Freiler László K-1d-1-08-0455		
településtervezés: Meander Sopron Építész Iroda Kft.	táj és környezetalakítás: Bruckner Attila K-1-19-0244/04		
településtervezés: Supka Kovás Tamás TT-2-08-0095/06, É-1-08-0095/03	vízellátás ,szennyvízelvezetés csapadékvíz-elvezetés és gázellátás: Nagy András G-1-08-0134, V3a-2/08-0134		
településtervezés: Simon László É-1-08-0172/04	vízellátás ,szennyvízelvezetés csapadékvíz-elvezetés és gázellátás: Tartdos-Molnár Eszter G-2-08-0873		
településtervezés: Simon Valér okl. településmérnök	környezetvédelem: Végh Szilárd F-1166/2007		
településtervezés: Simonné Székely Andrea okl. településmérnök	elektromos energia ellátás, hírközlés: Zsámboki Károly HK-1/08-05556, HT-1/08-0556		


SOPRON MEGYEI JOGÚ VÁROS
LŐVEREK VÁROSRÉSZ ÉS KÖRNYÉKE SZABÁLYOZÁSI TERVE
ÉS HELYI ÉPÍTÉSI SZABÁLYZATA
2008. NOVEMBER

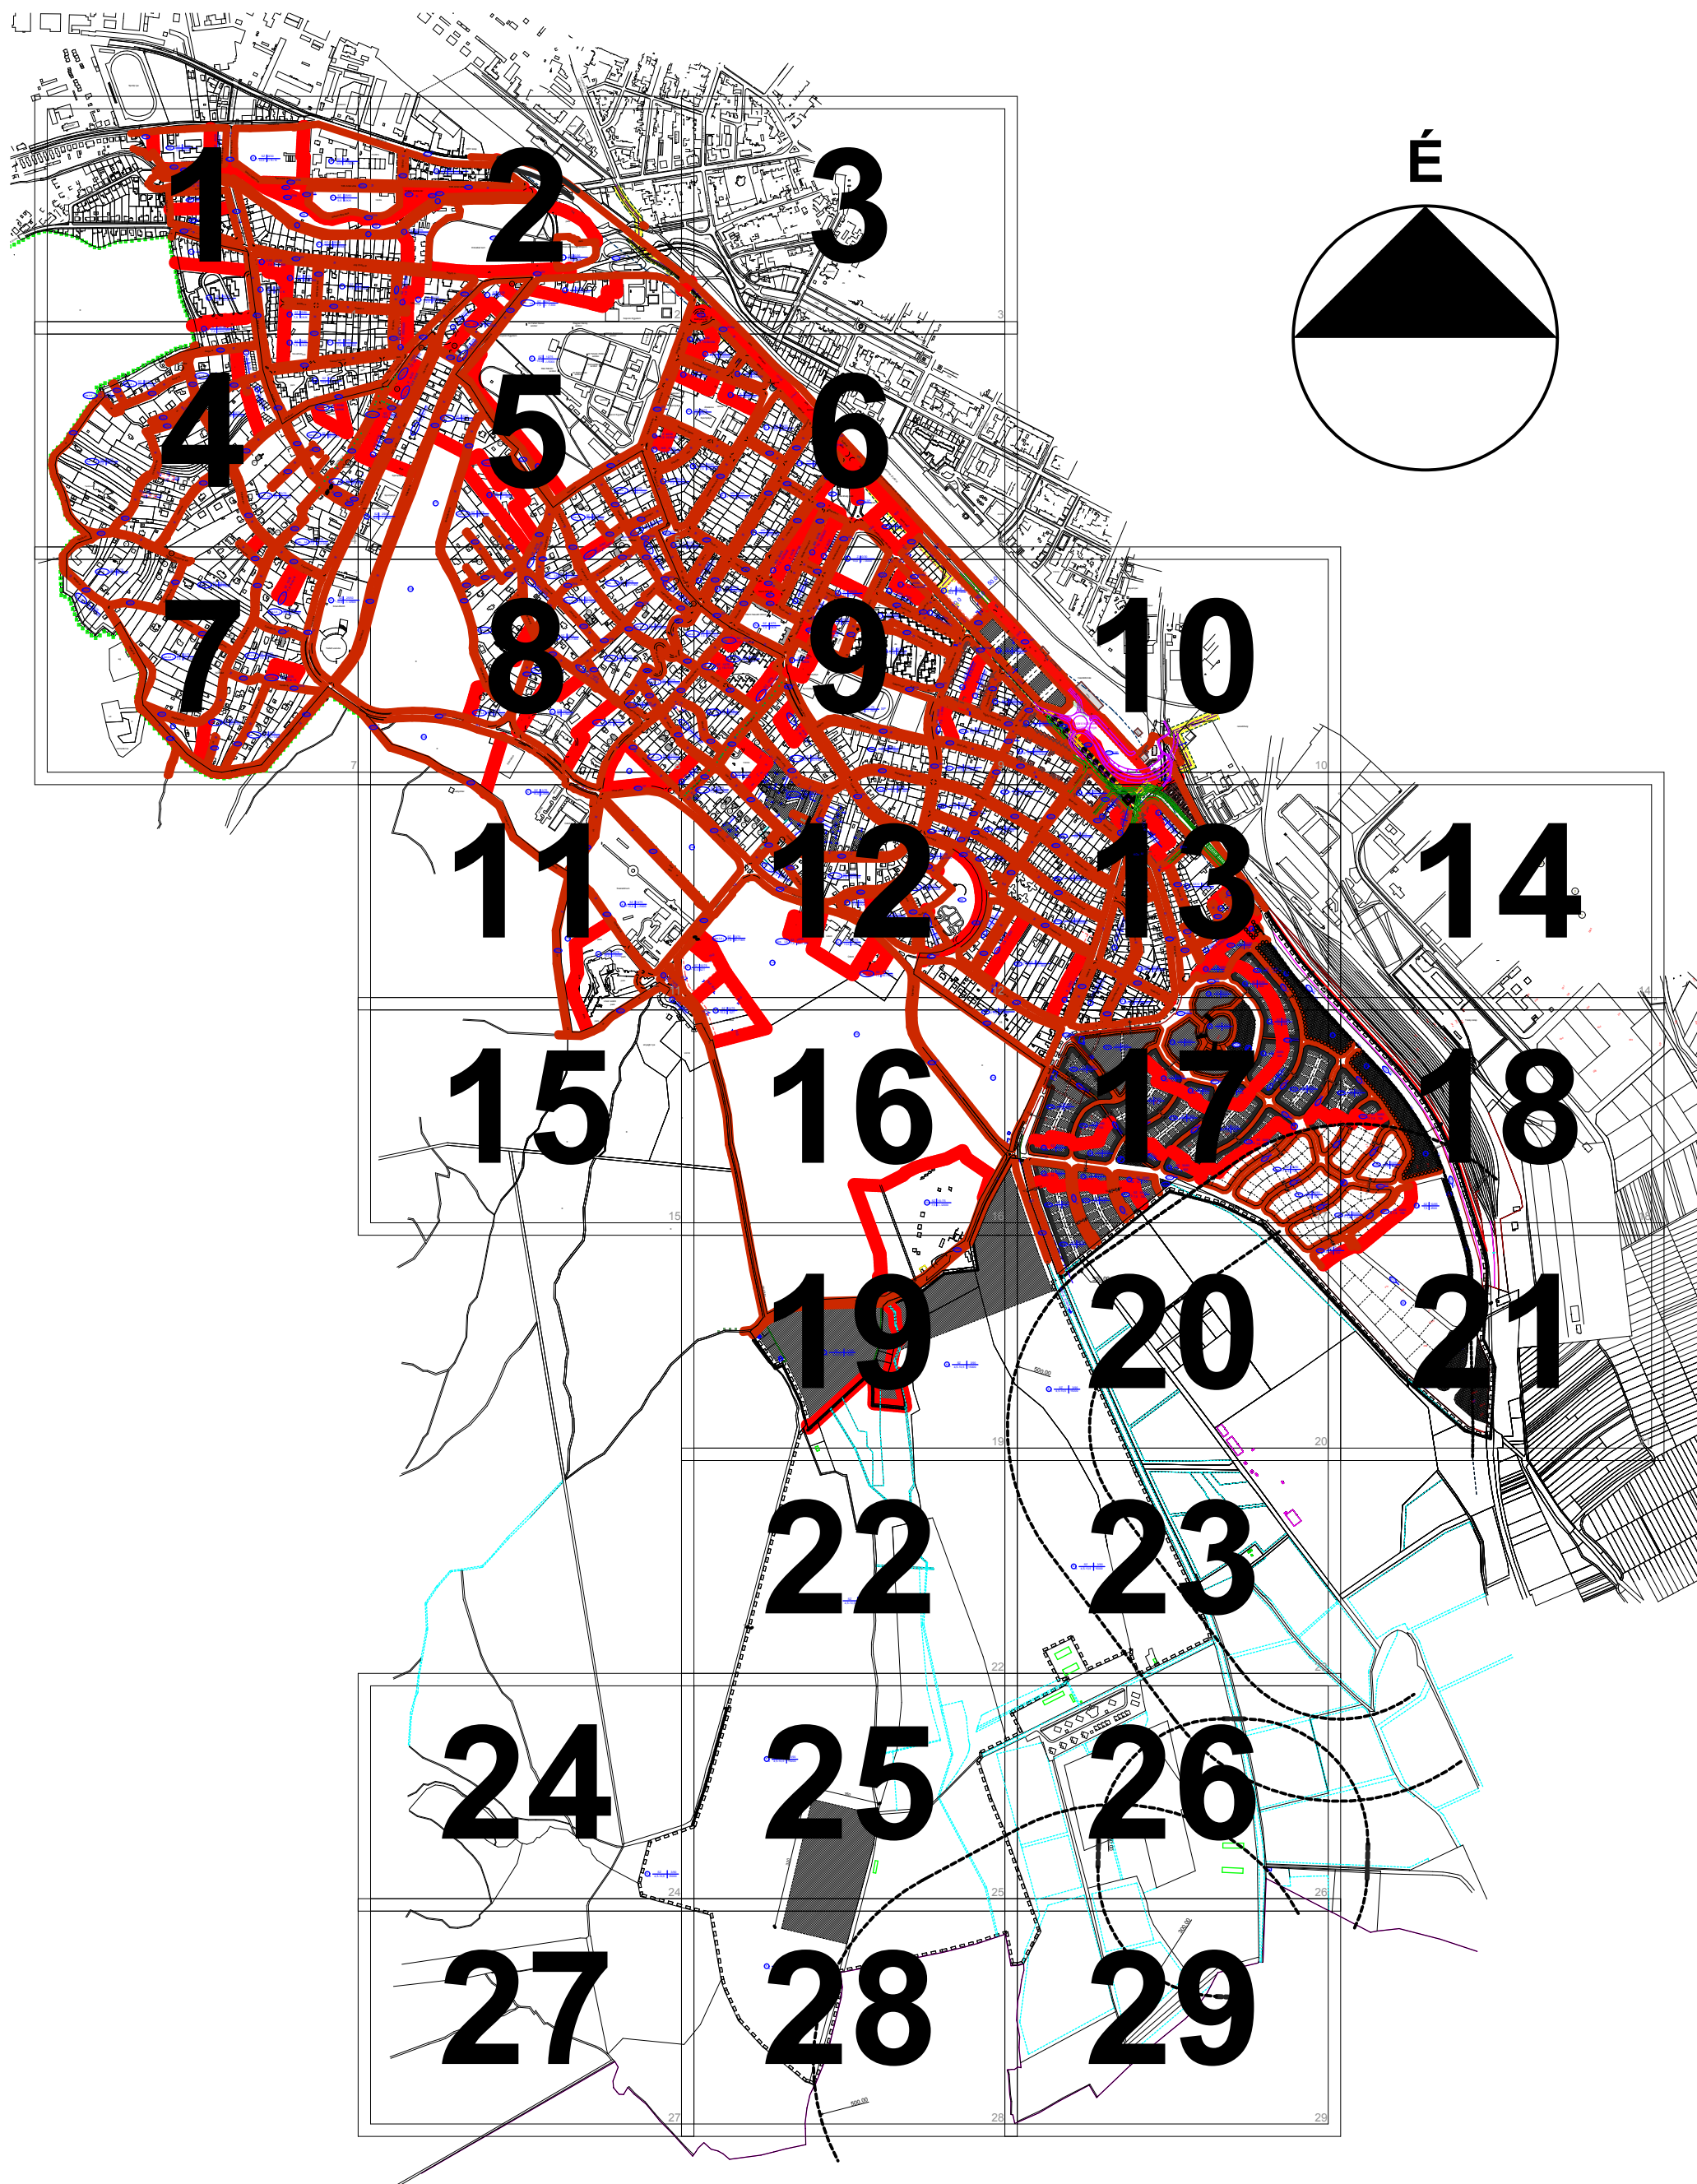


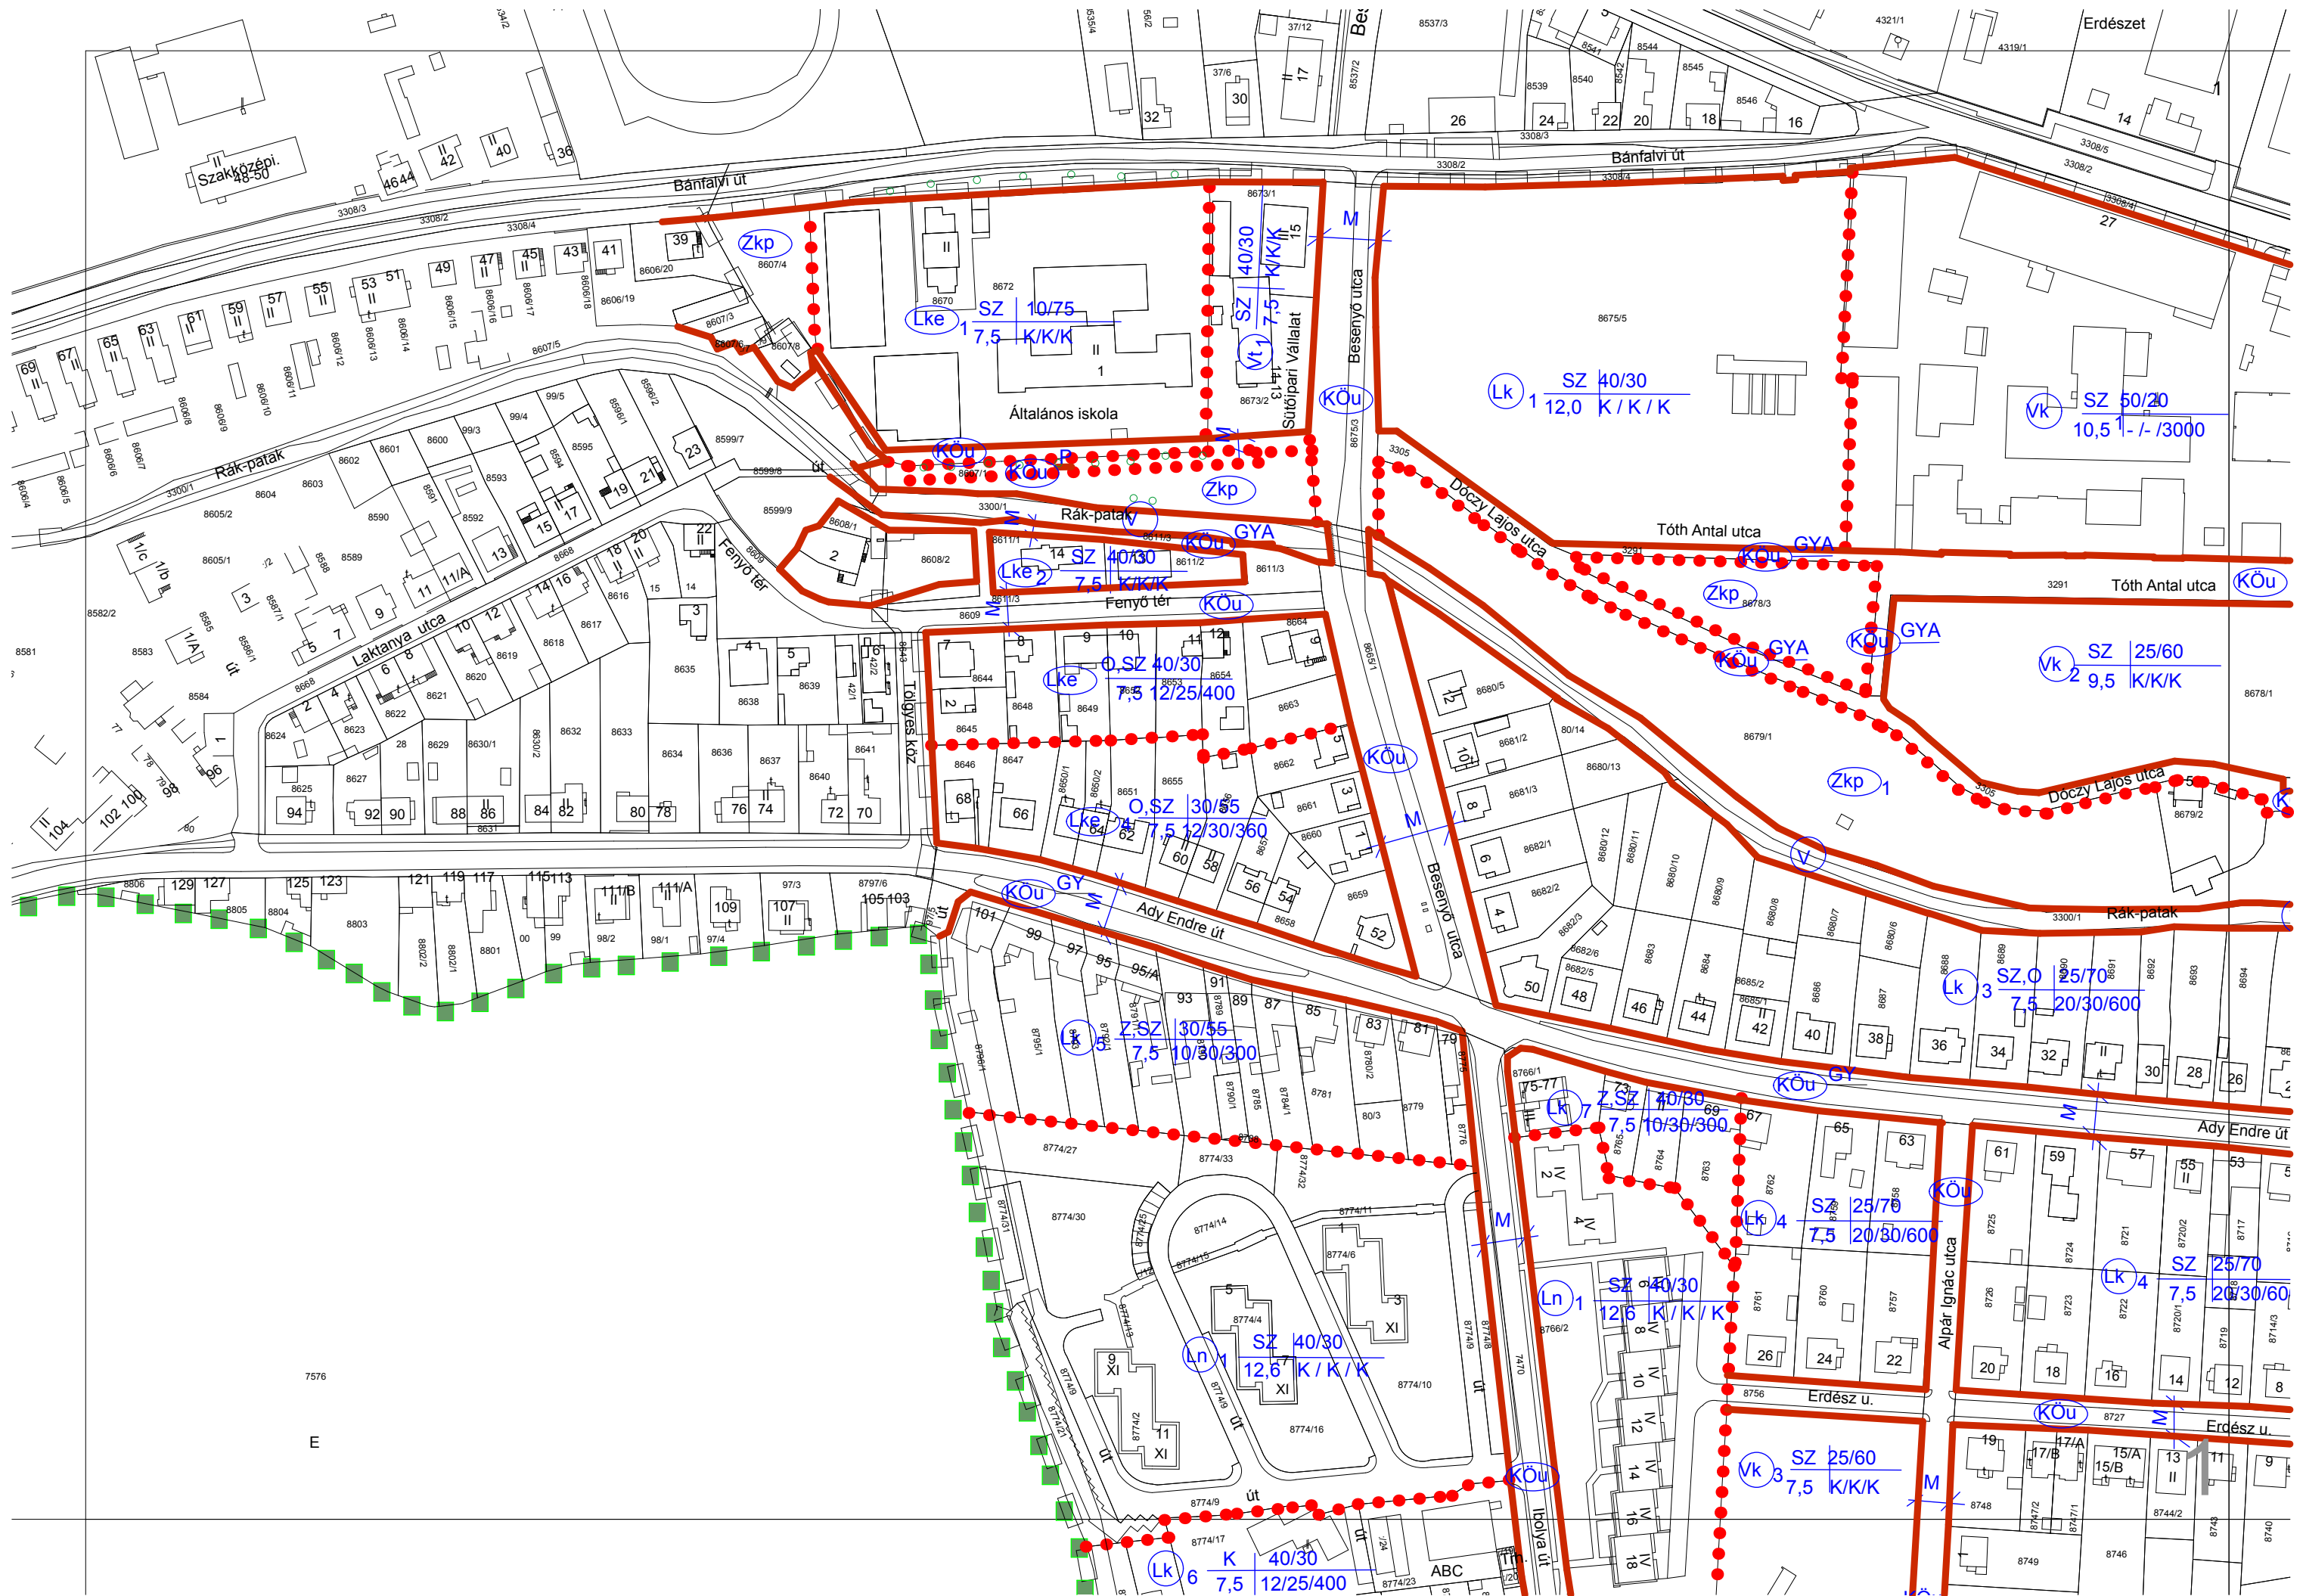


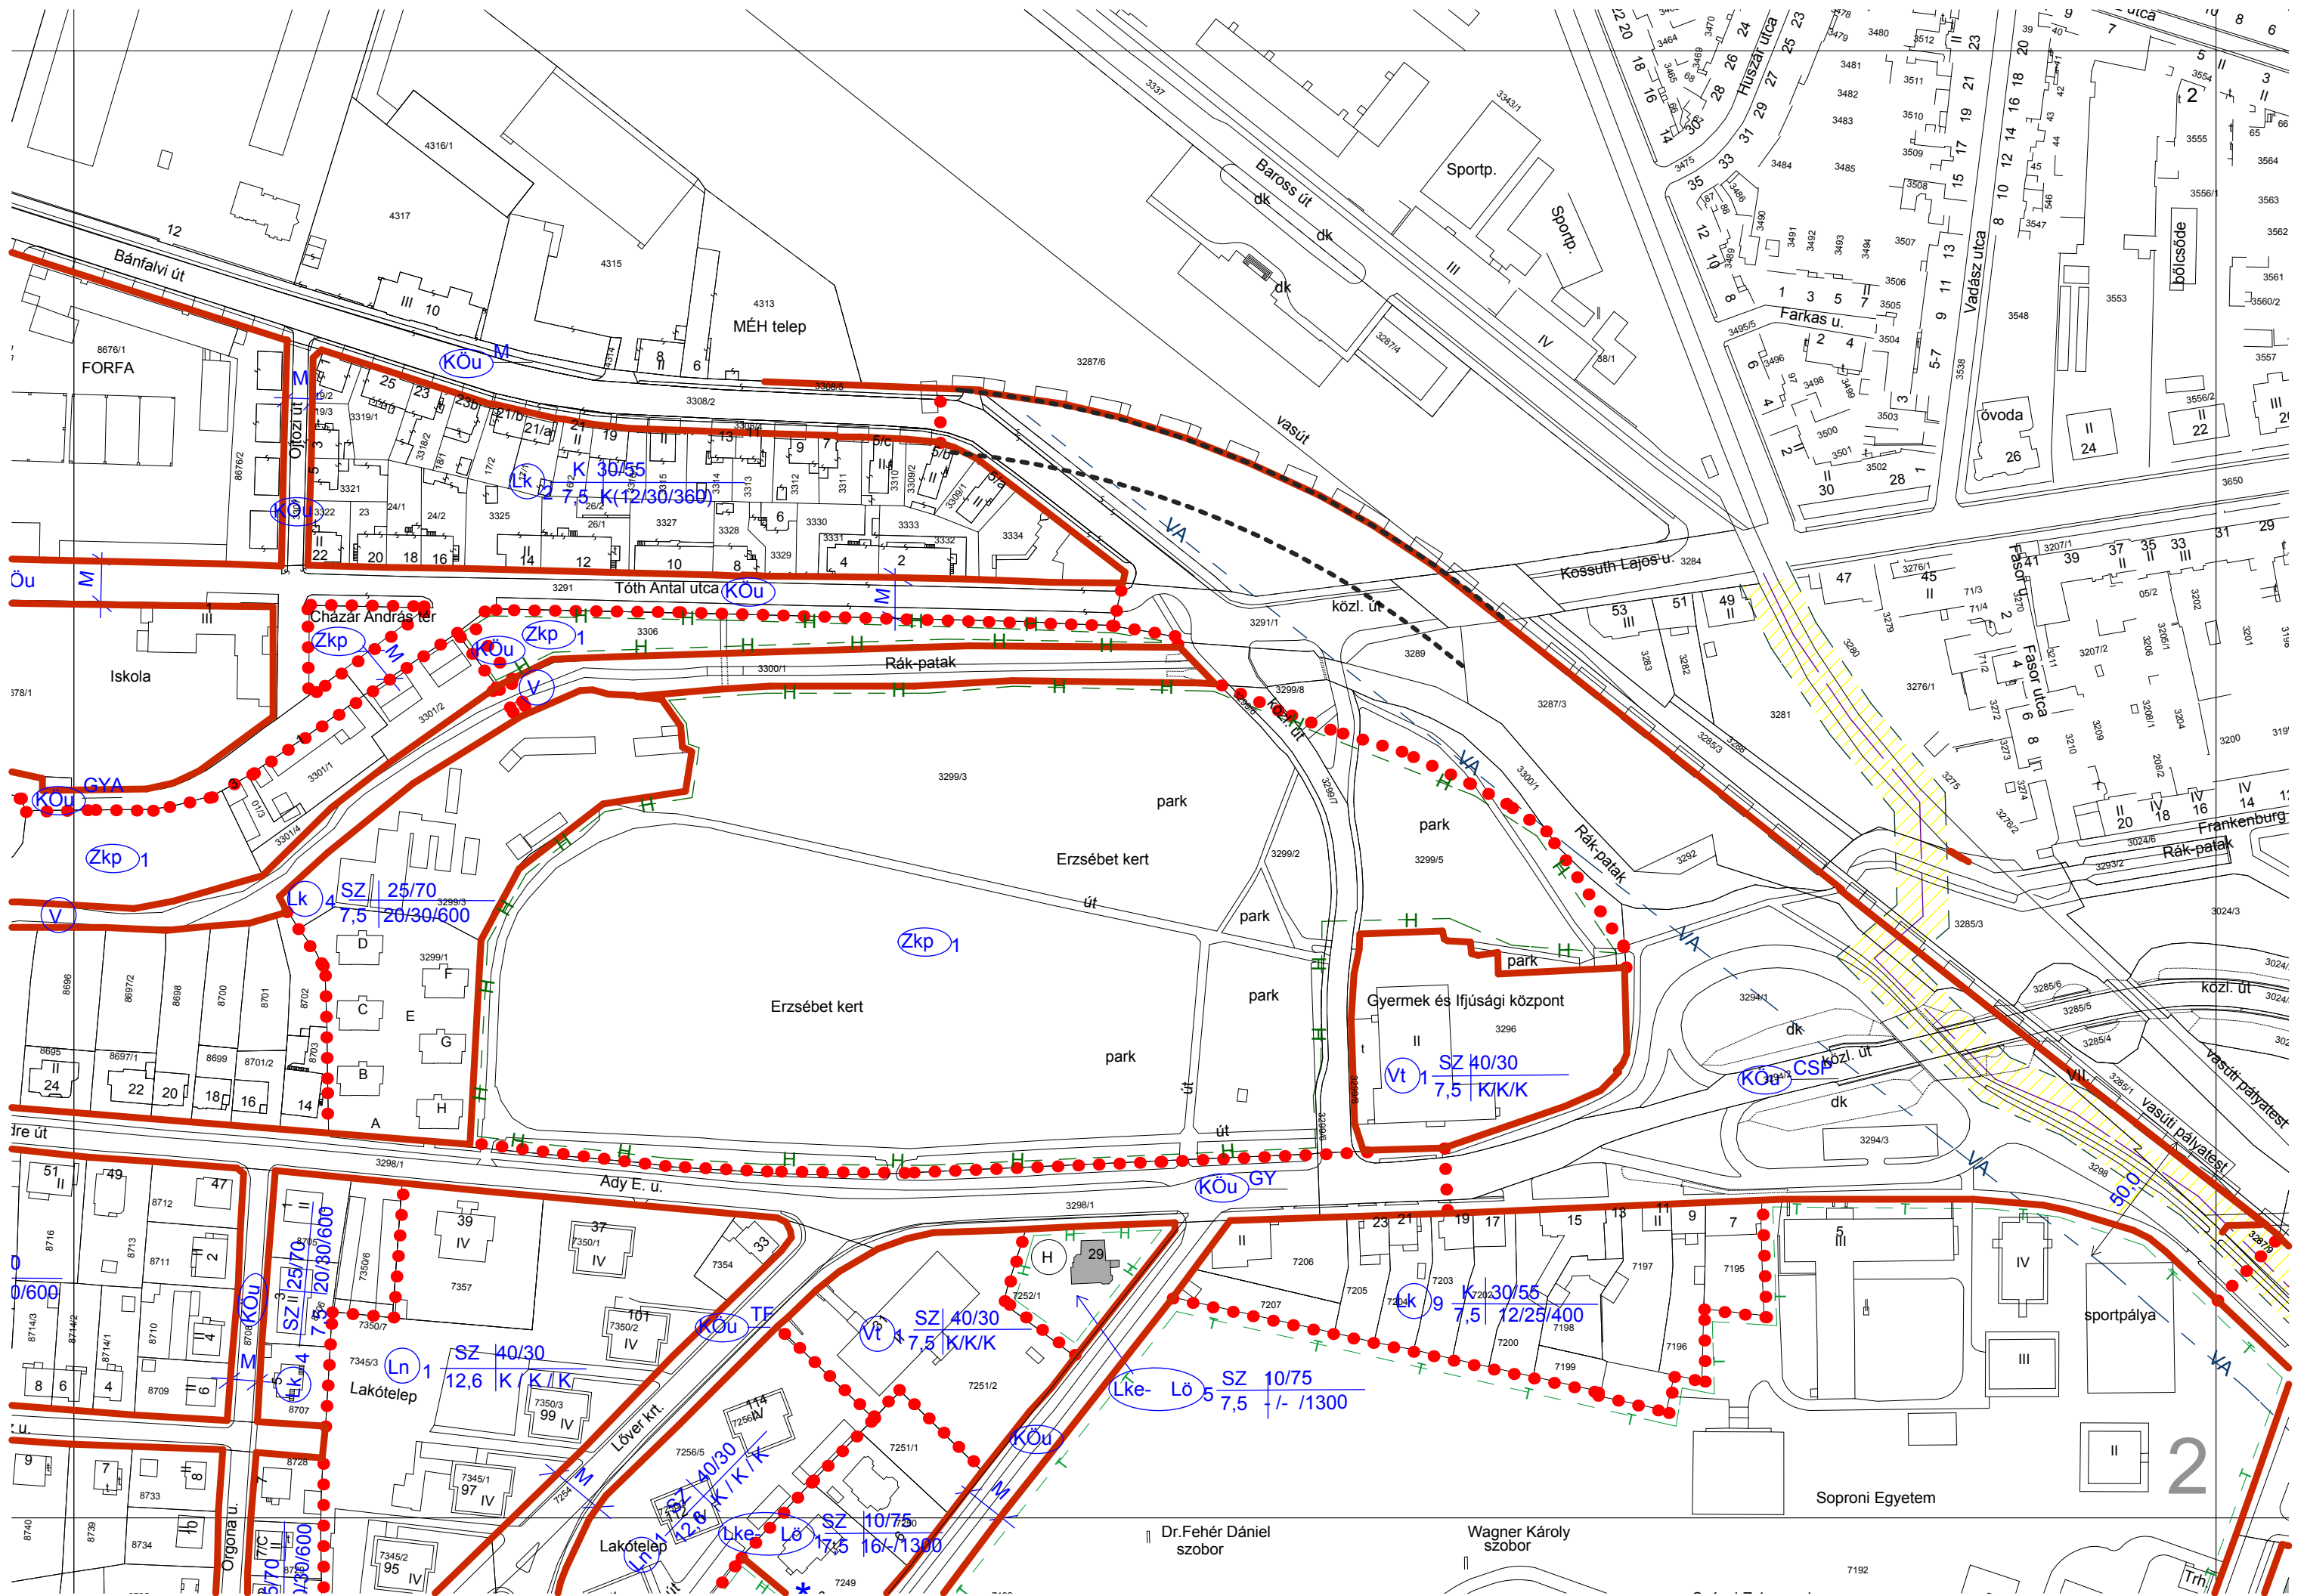





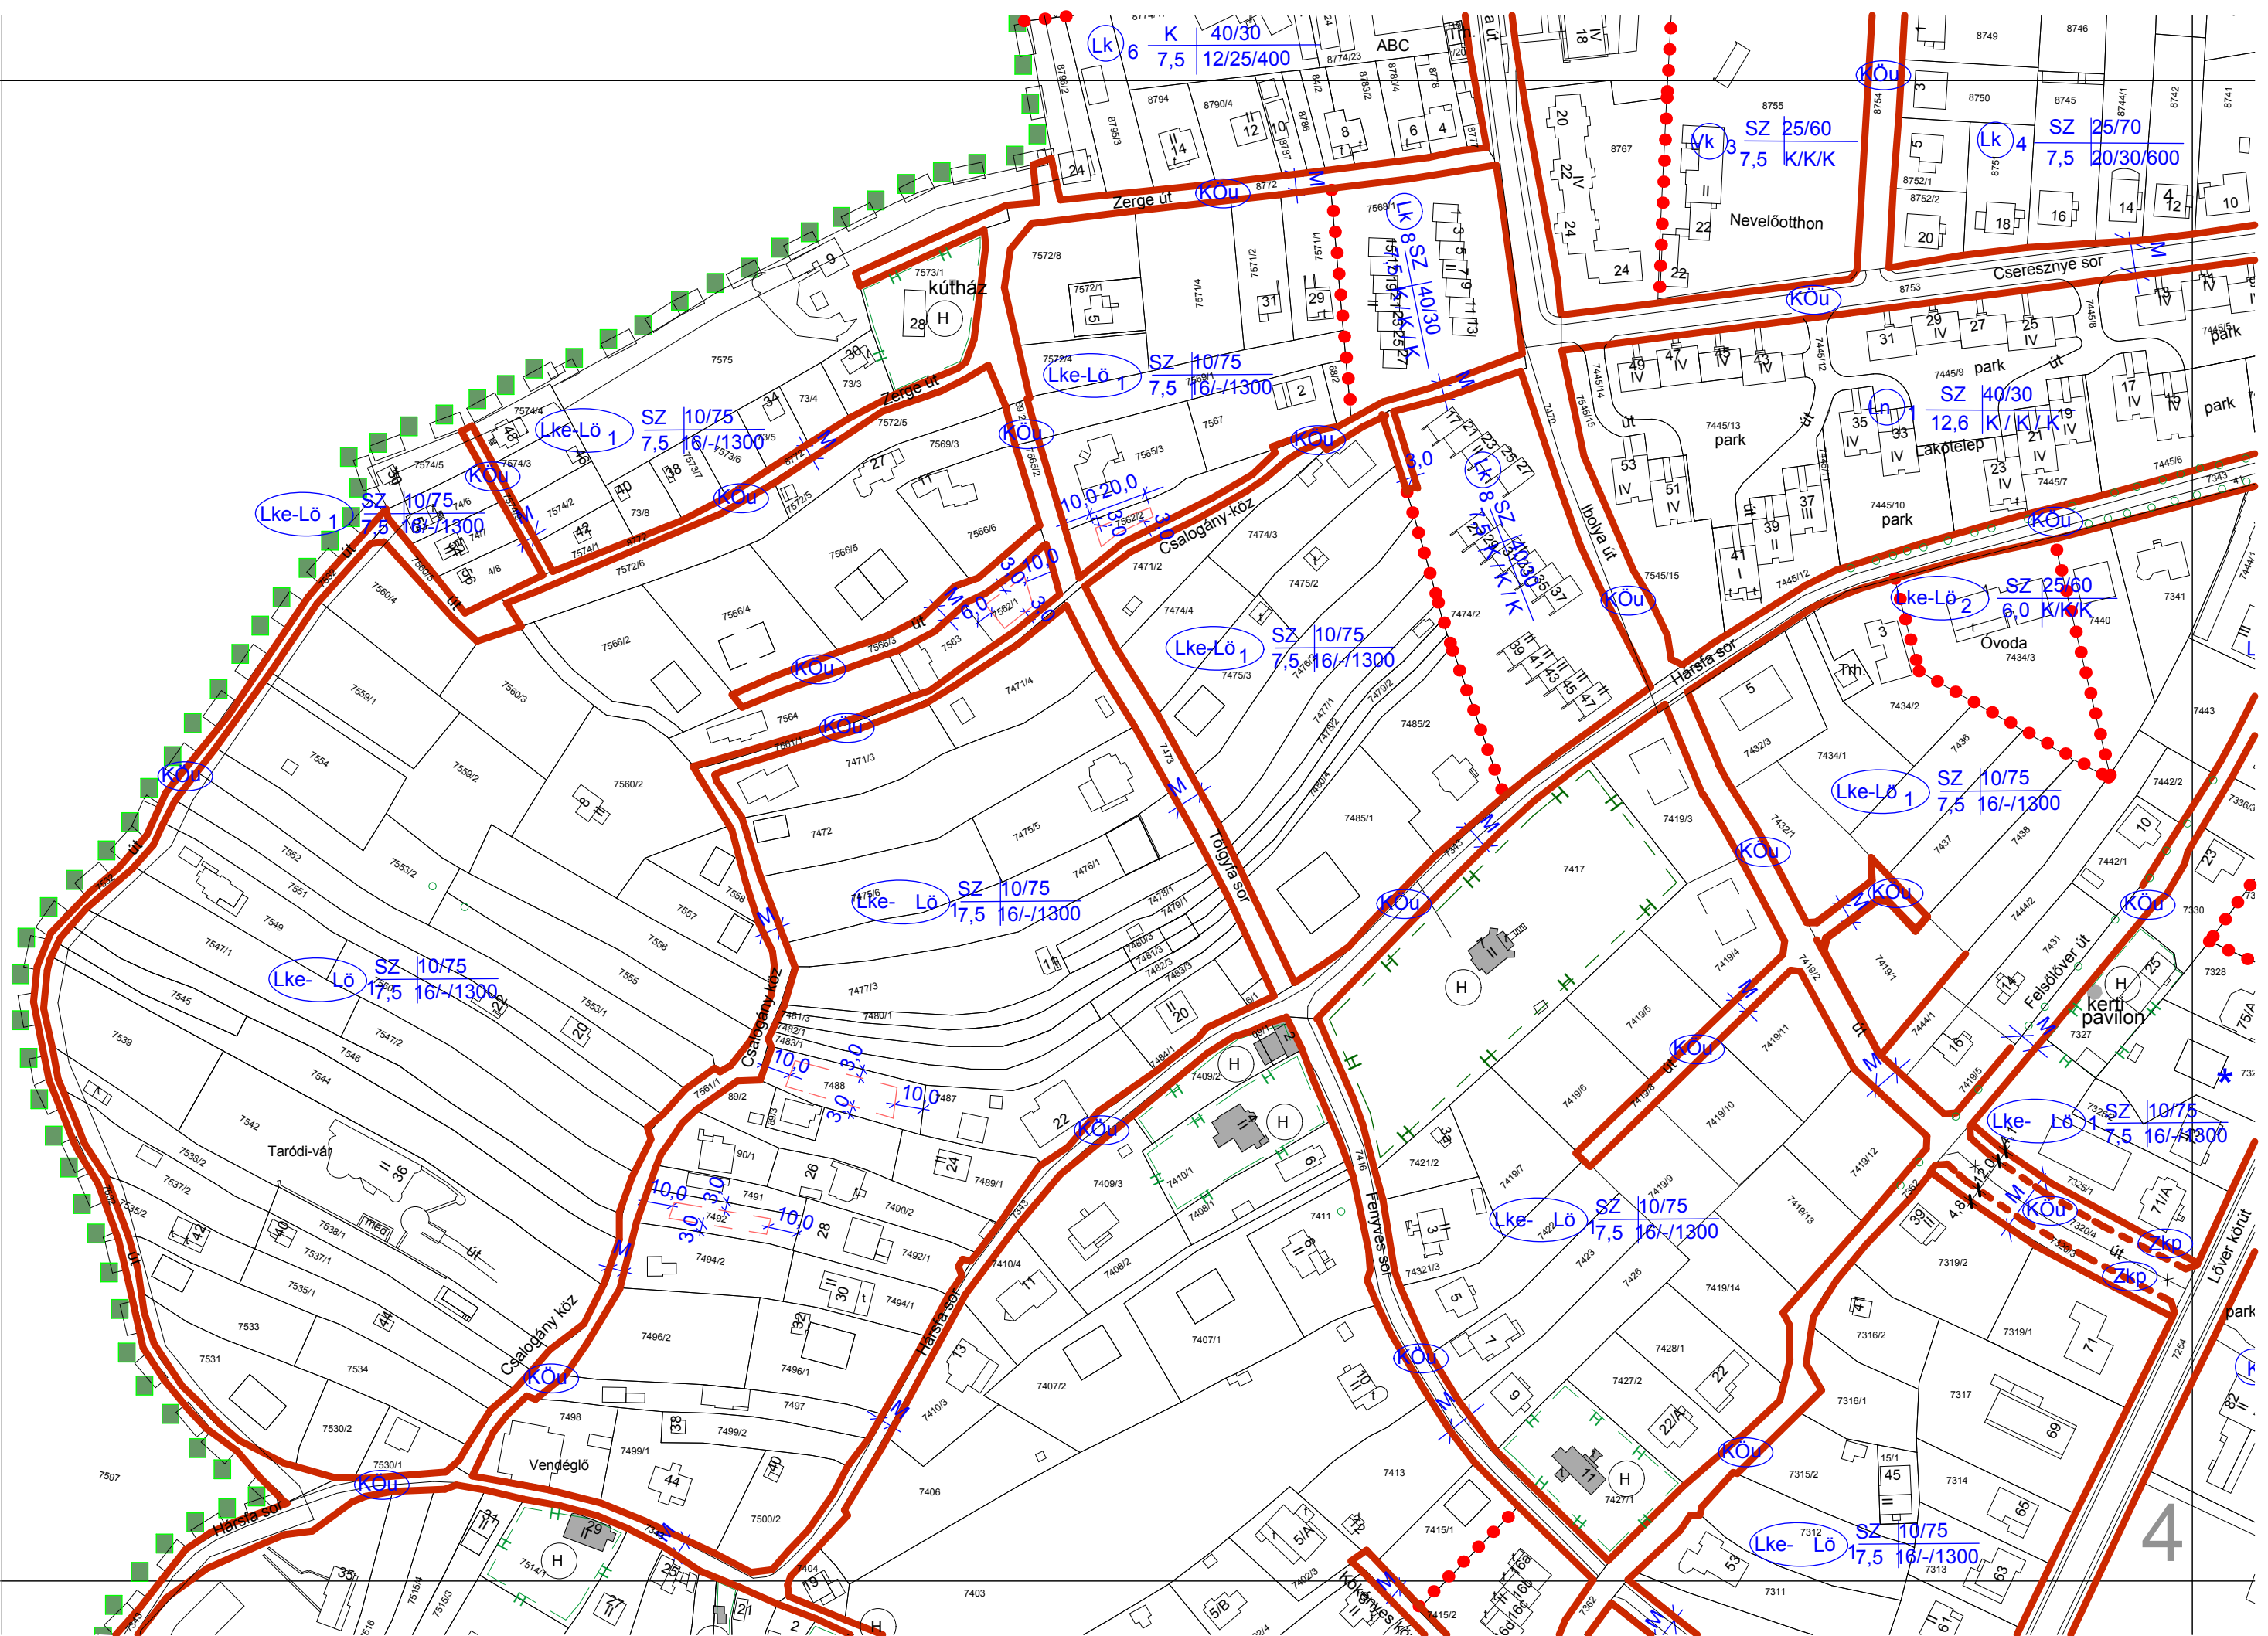

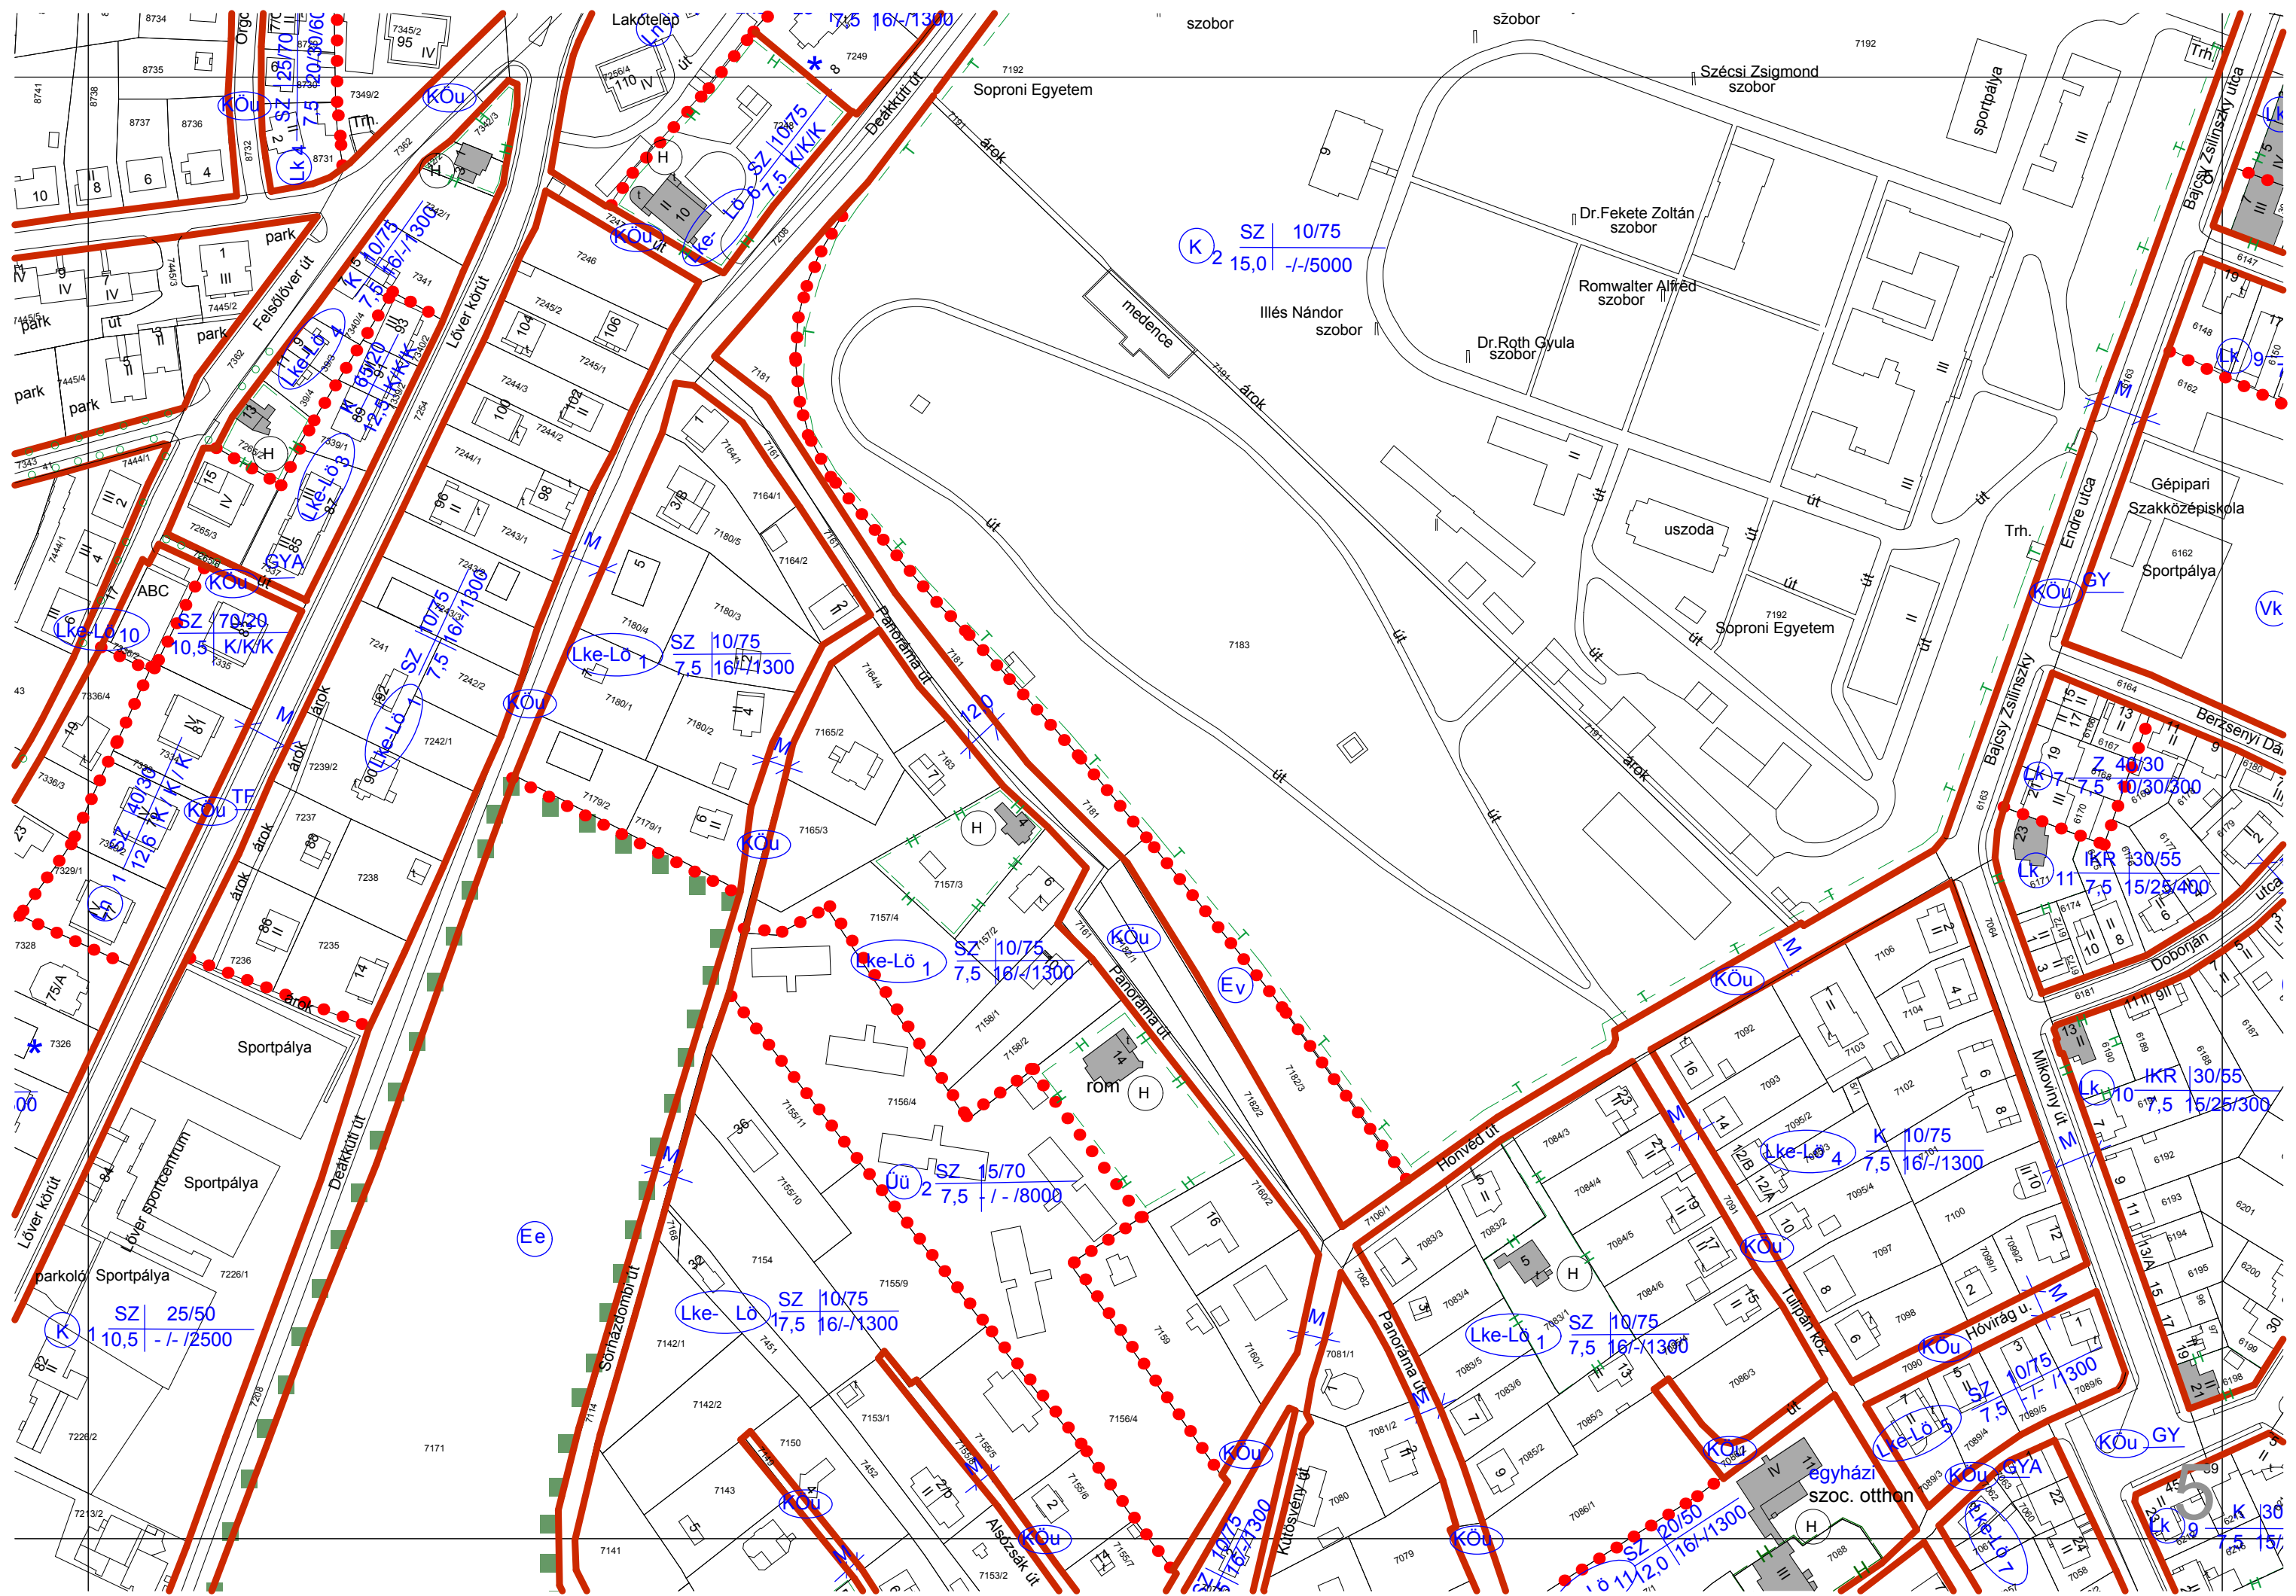


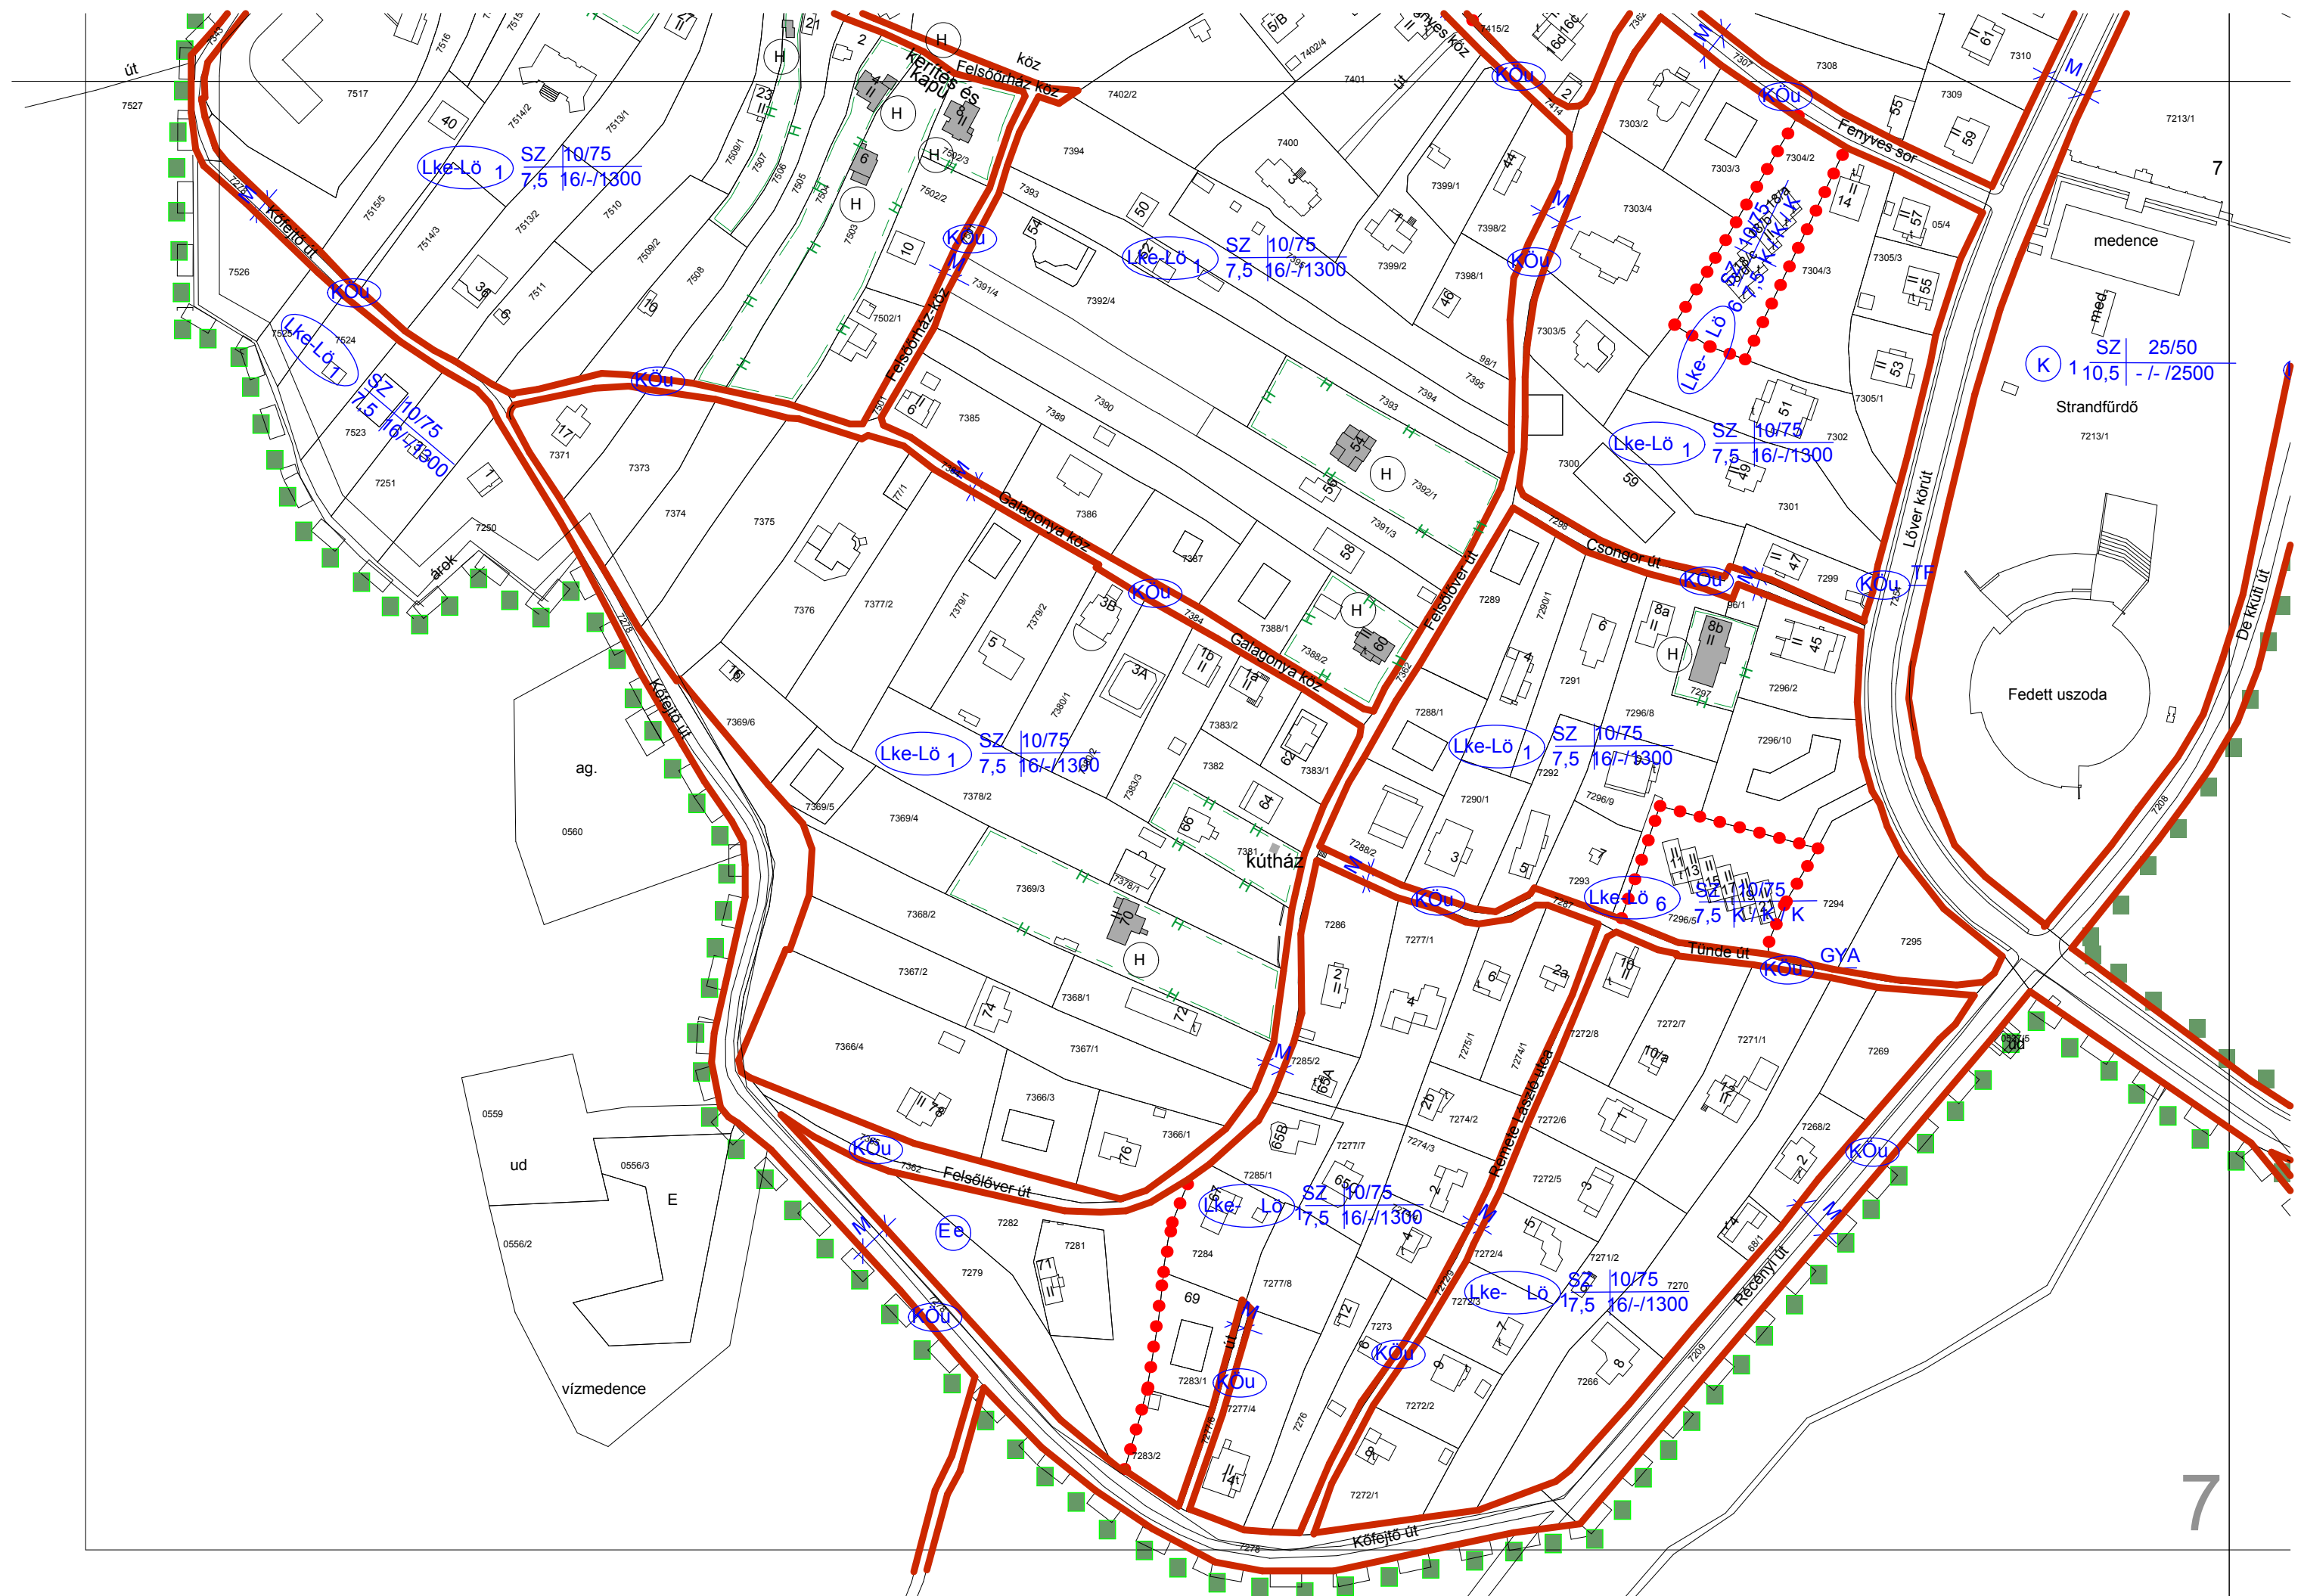


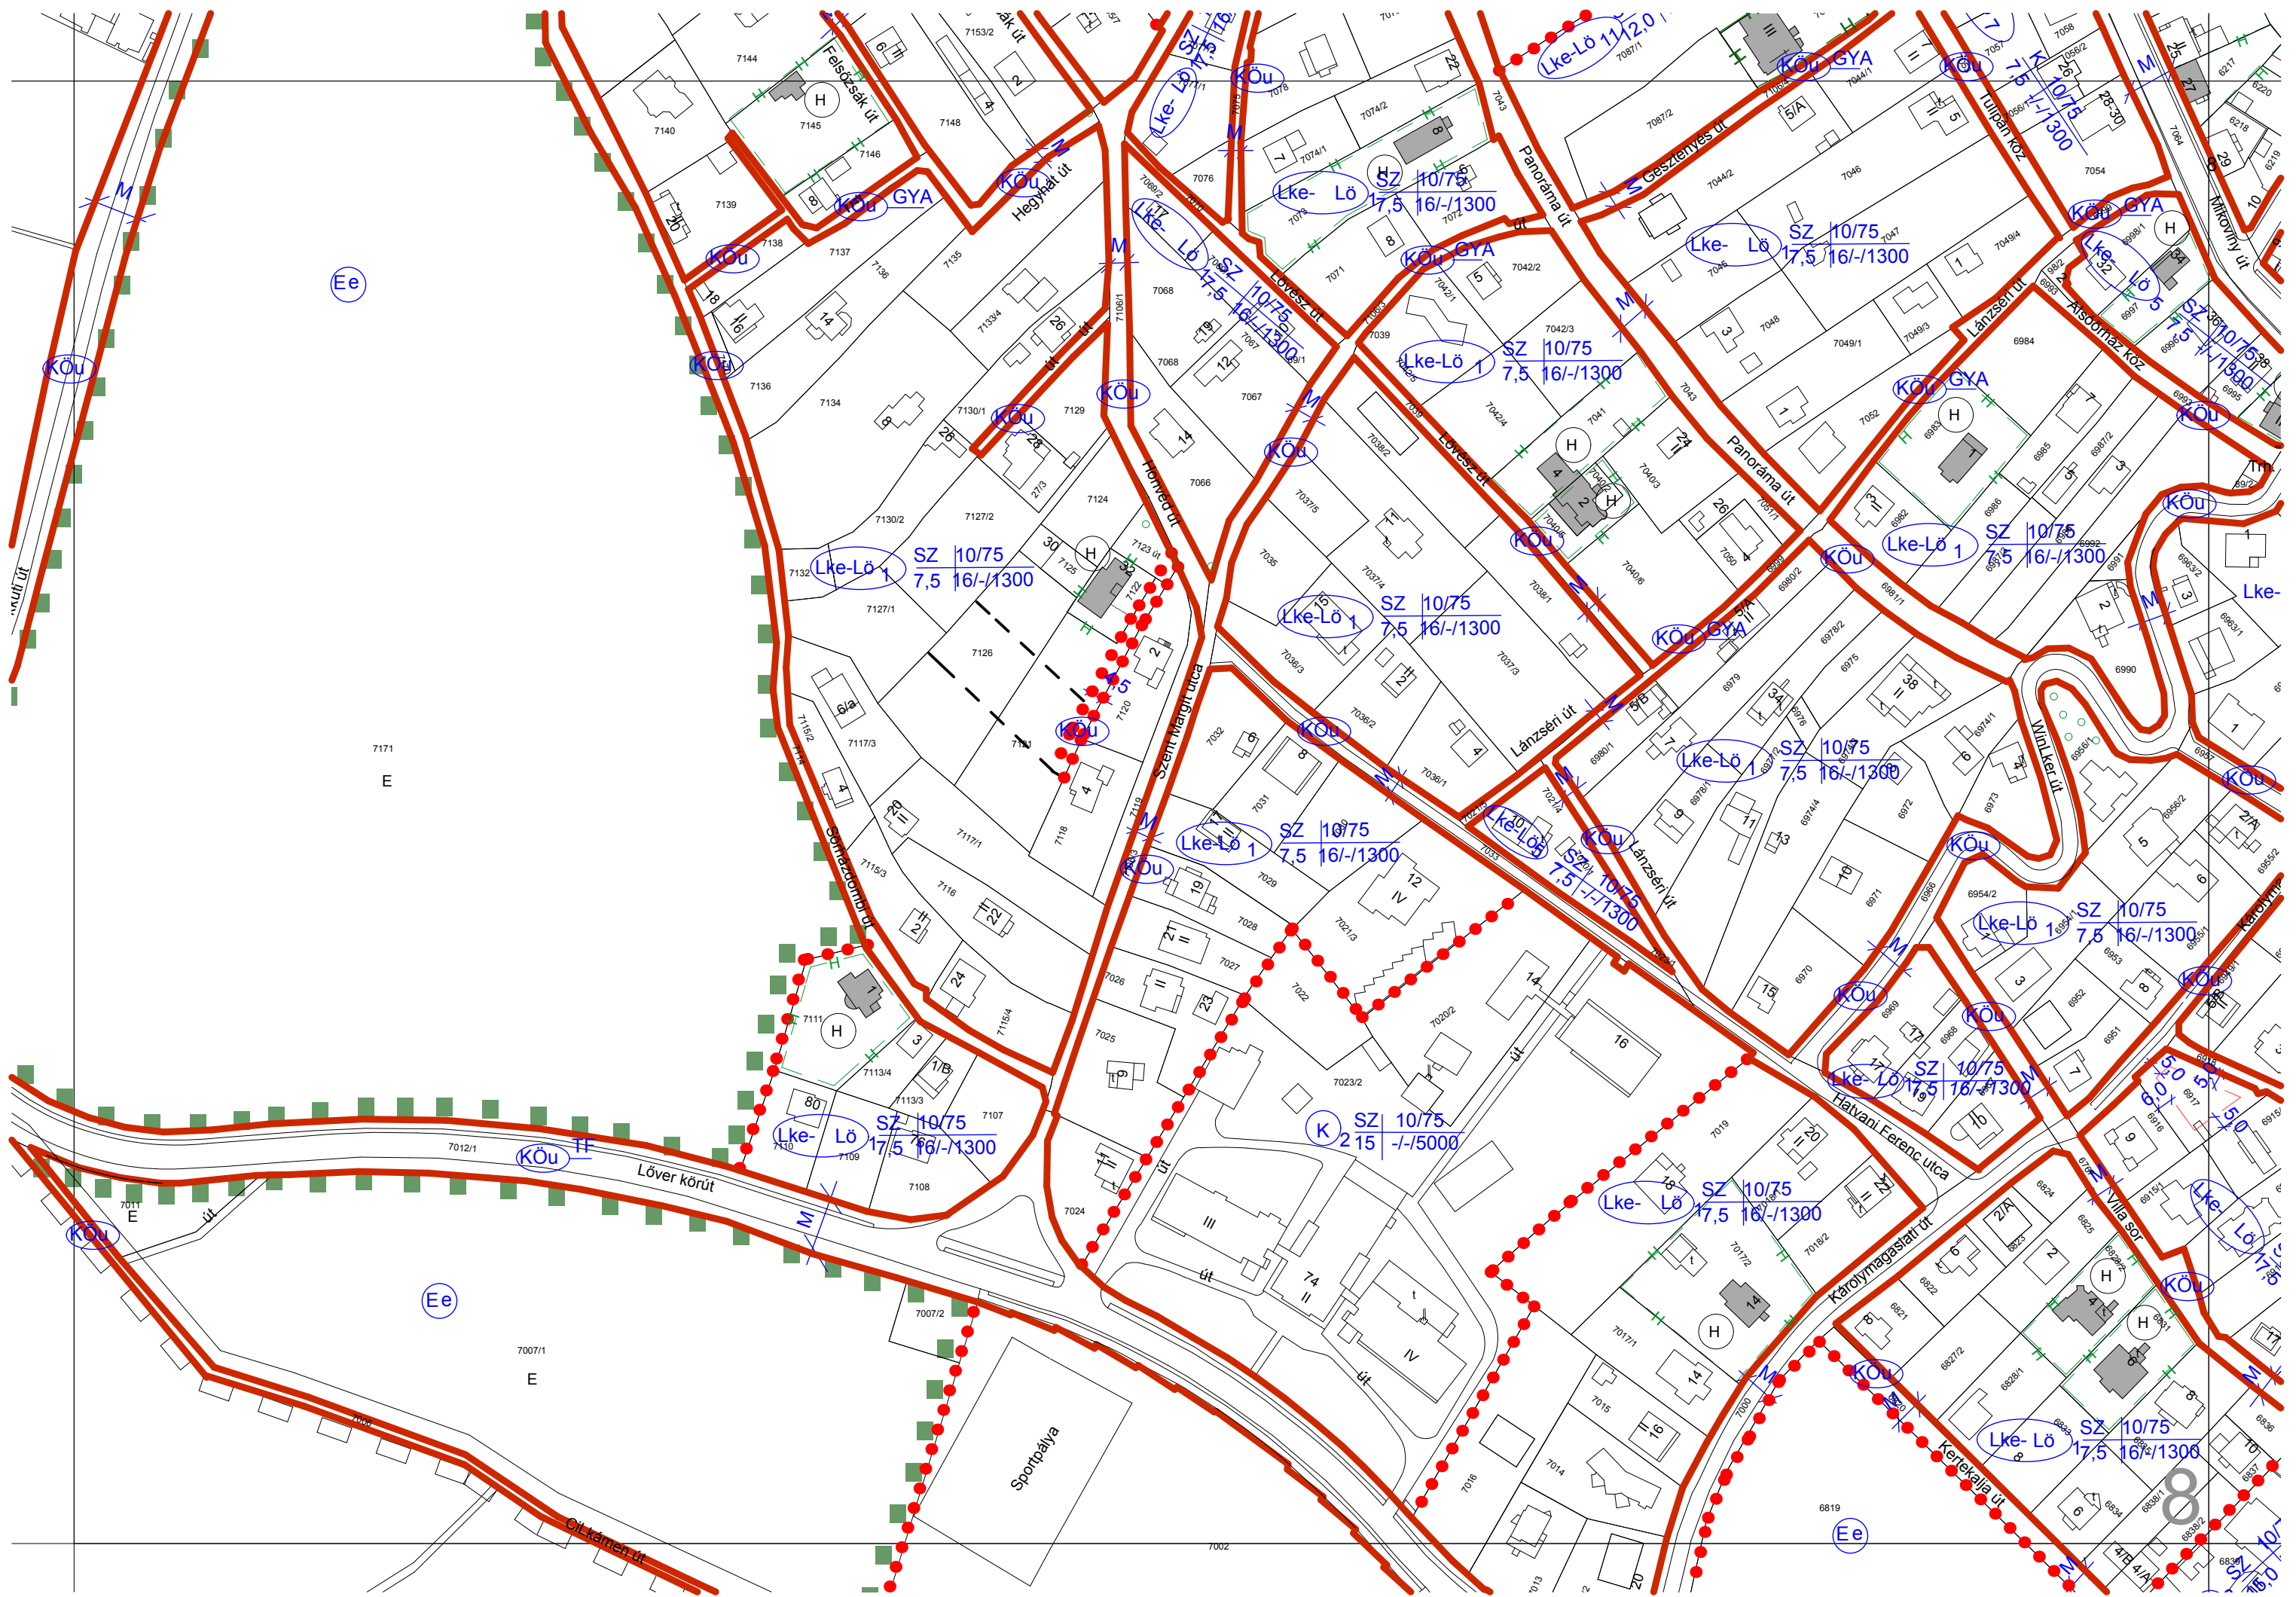


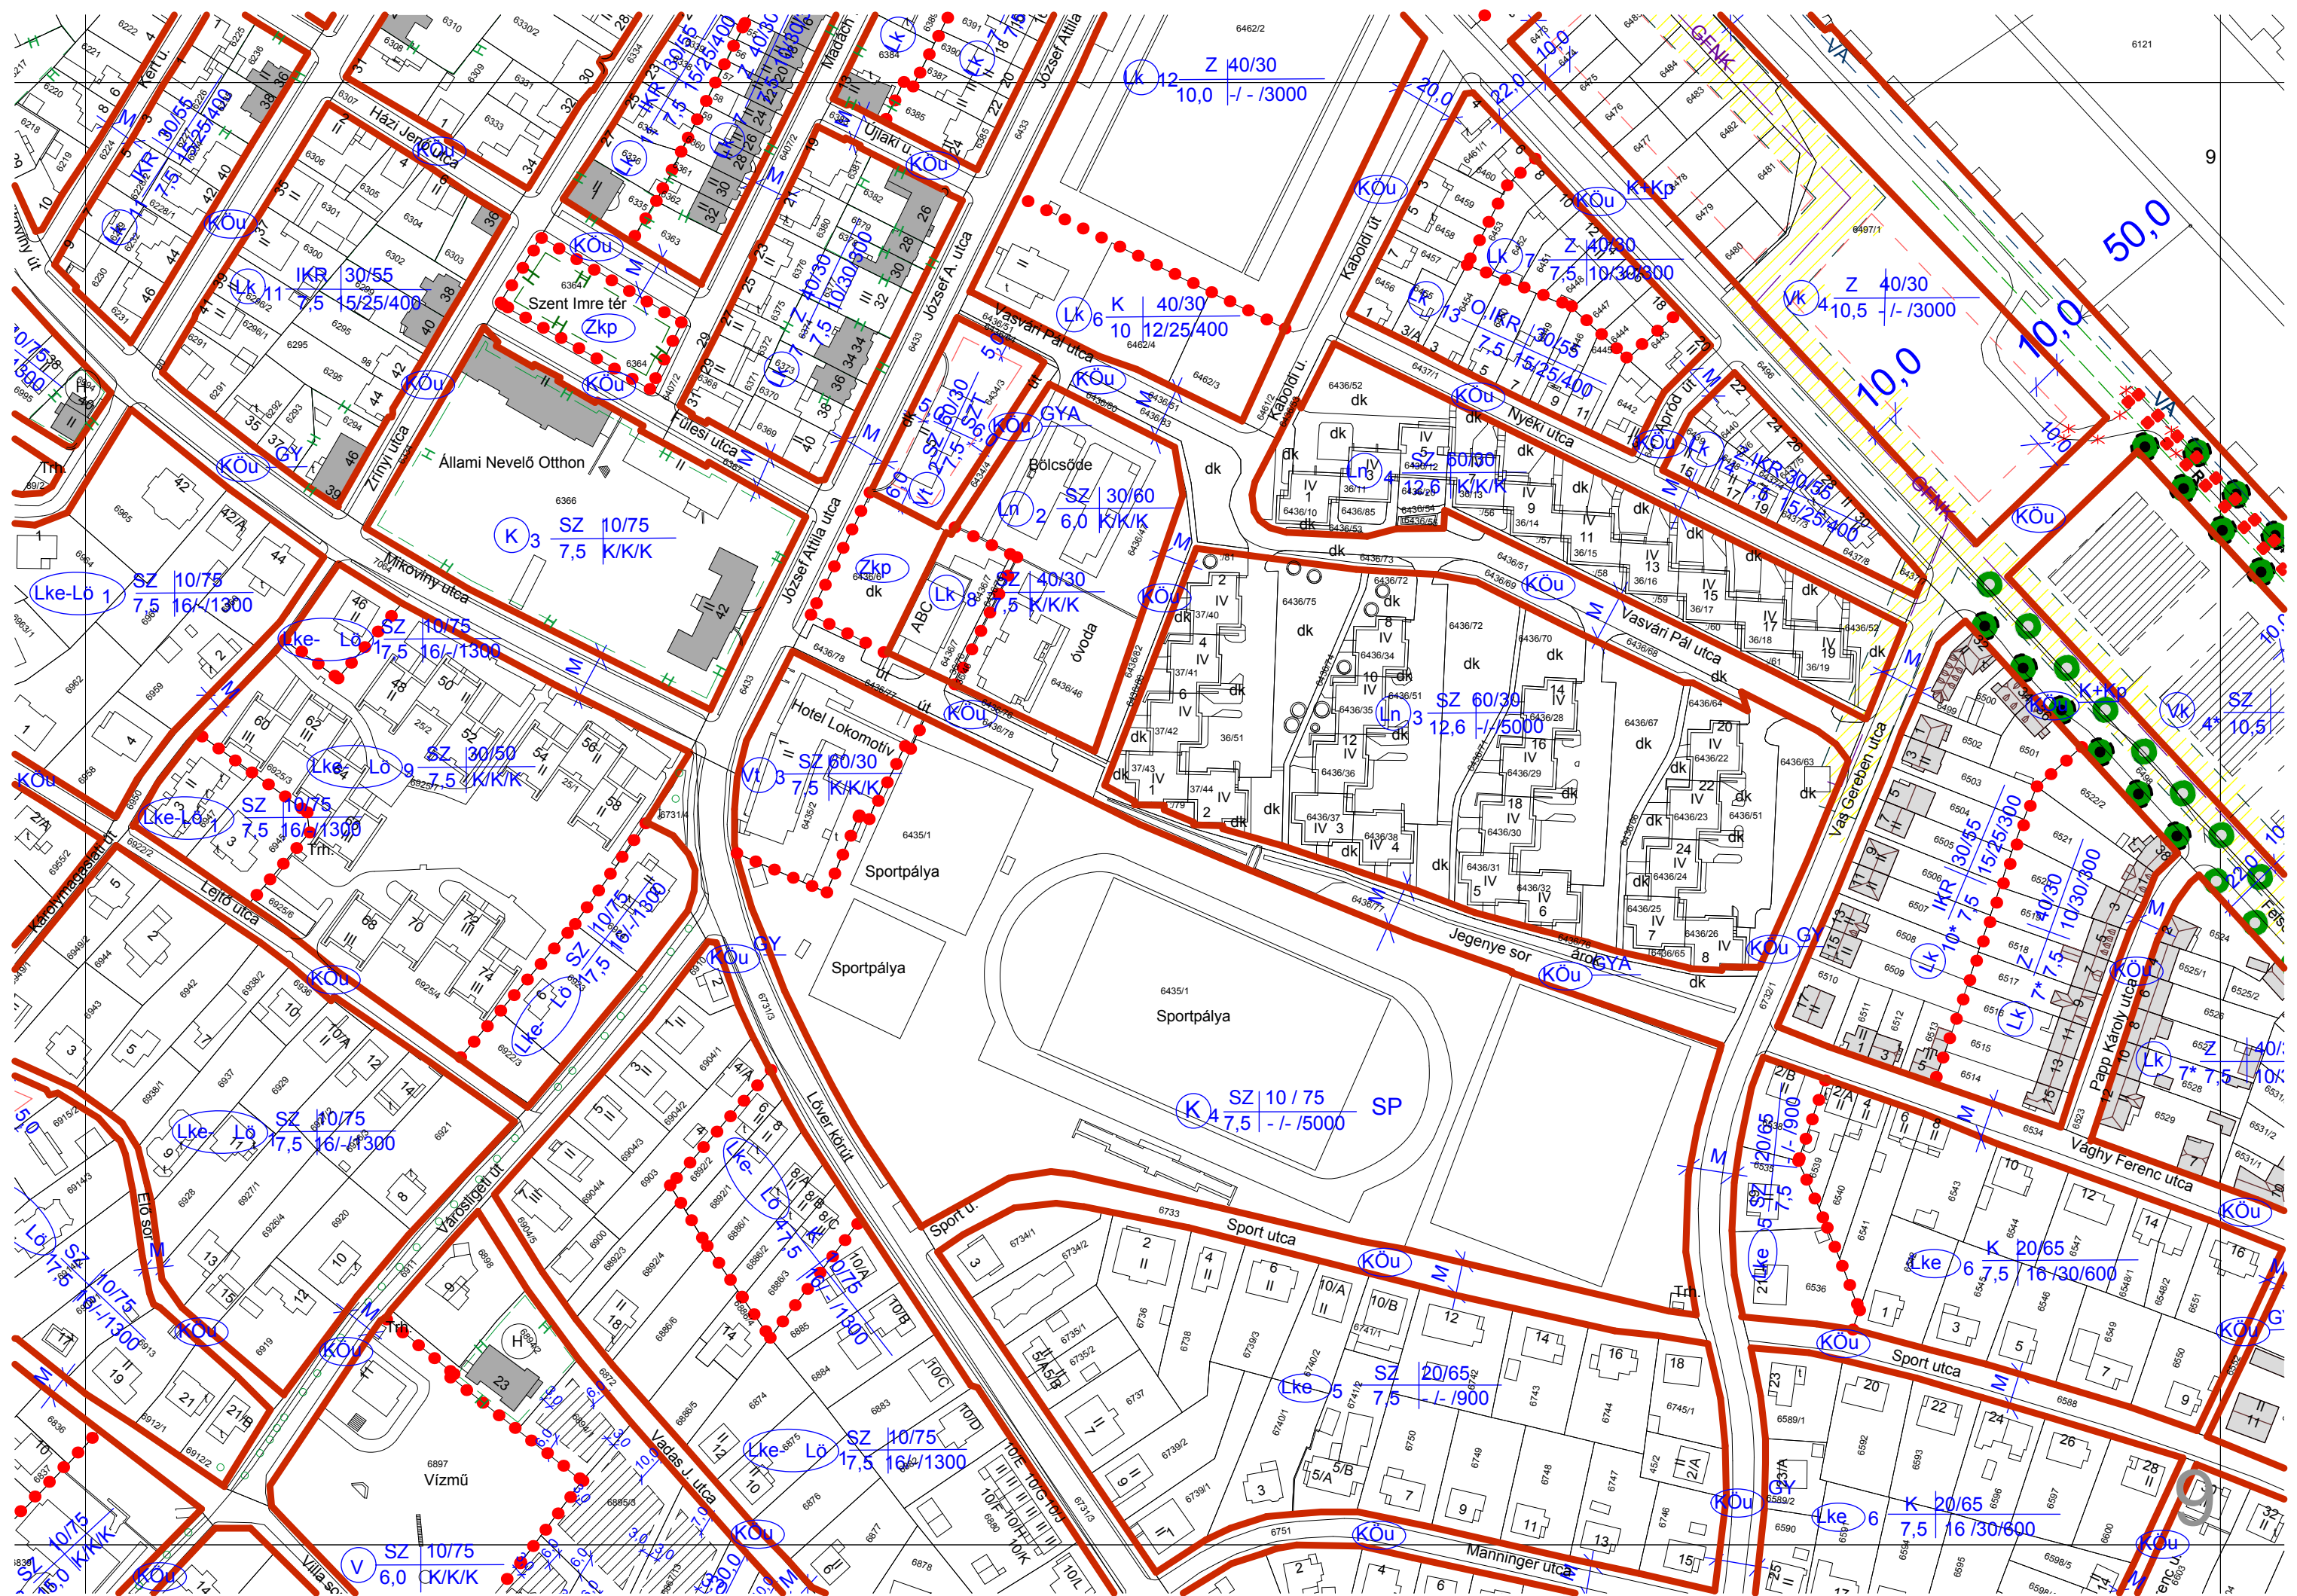




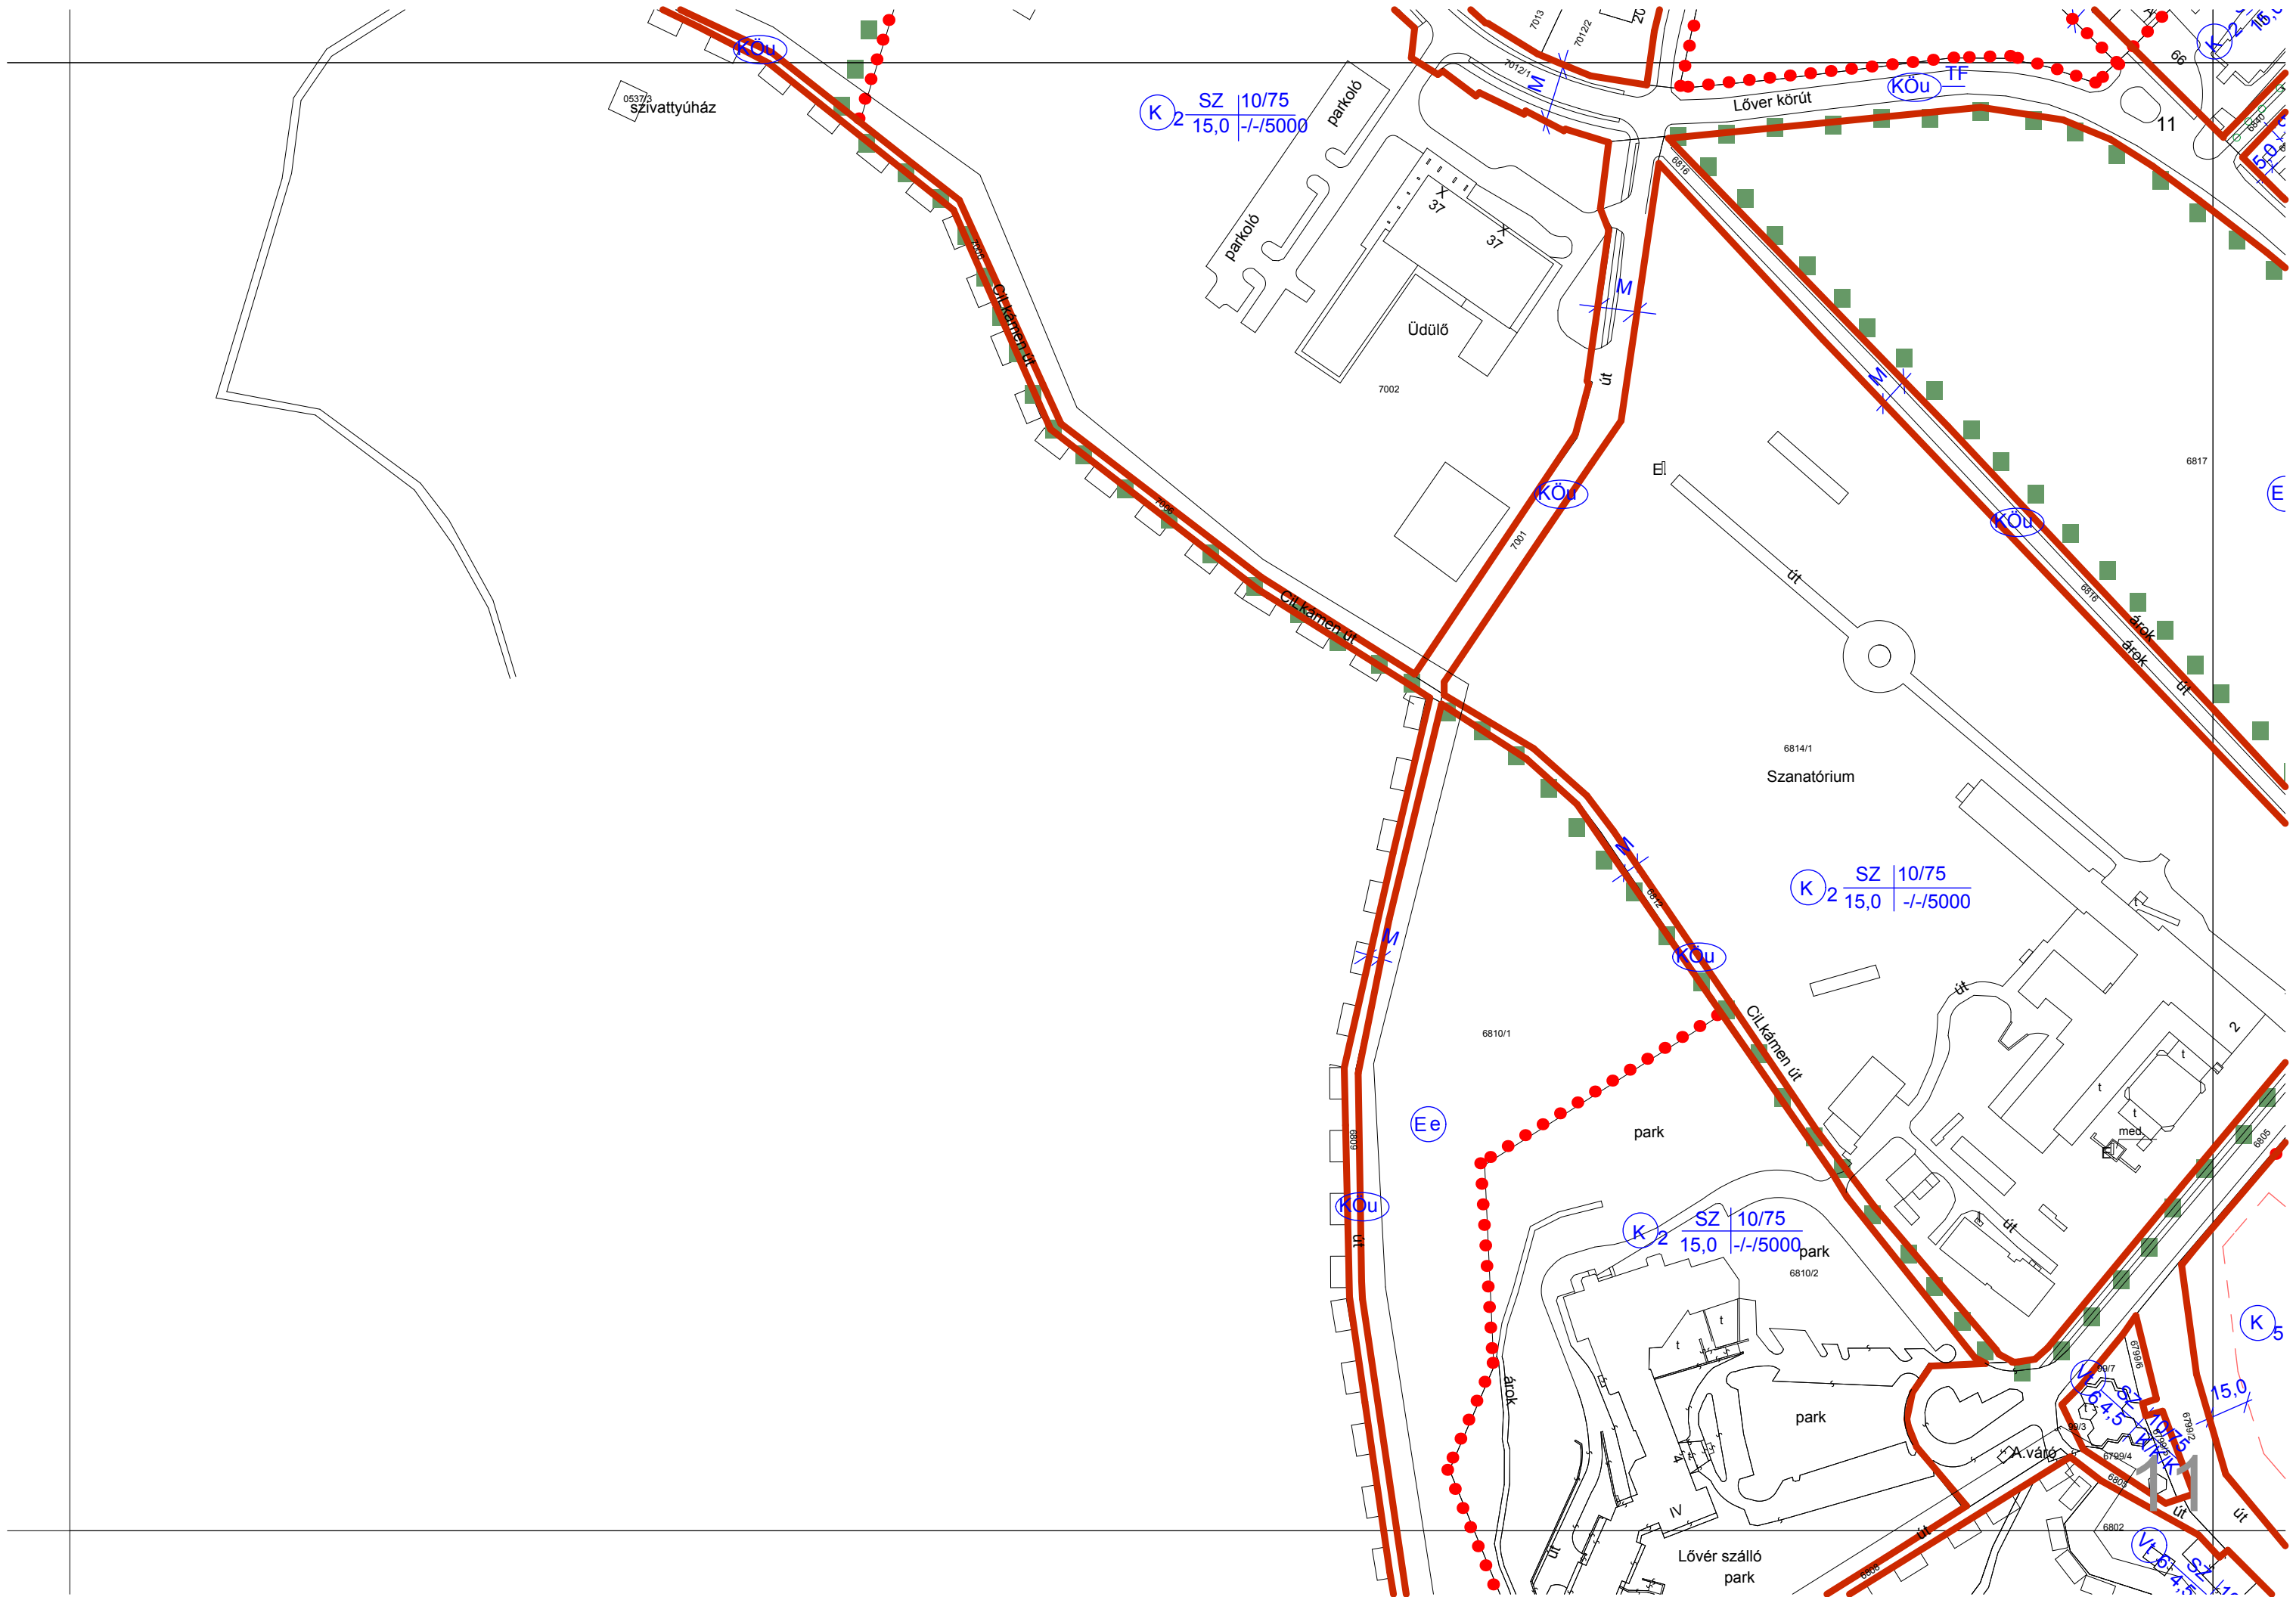


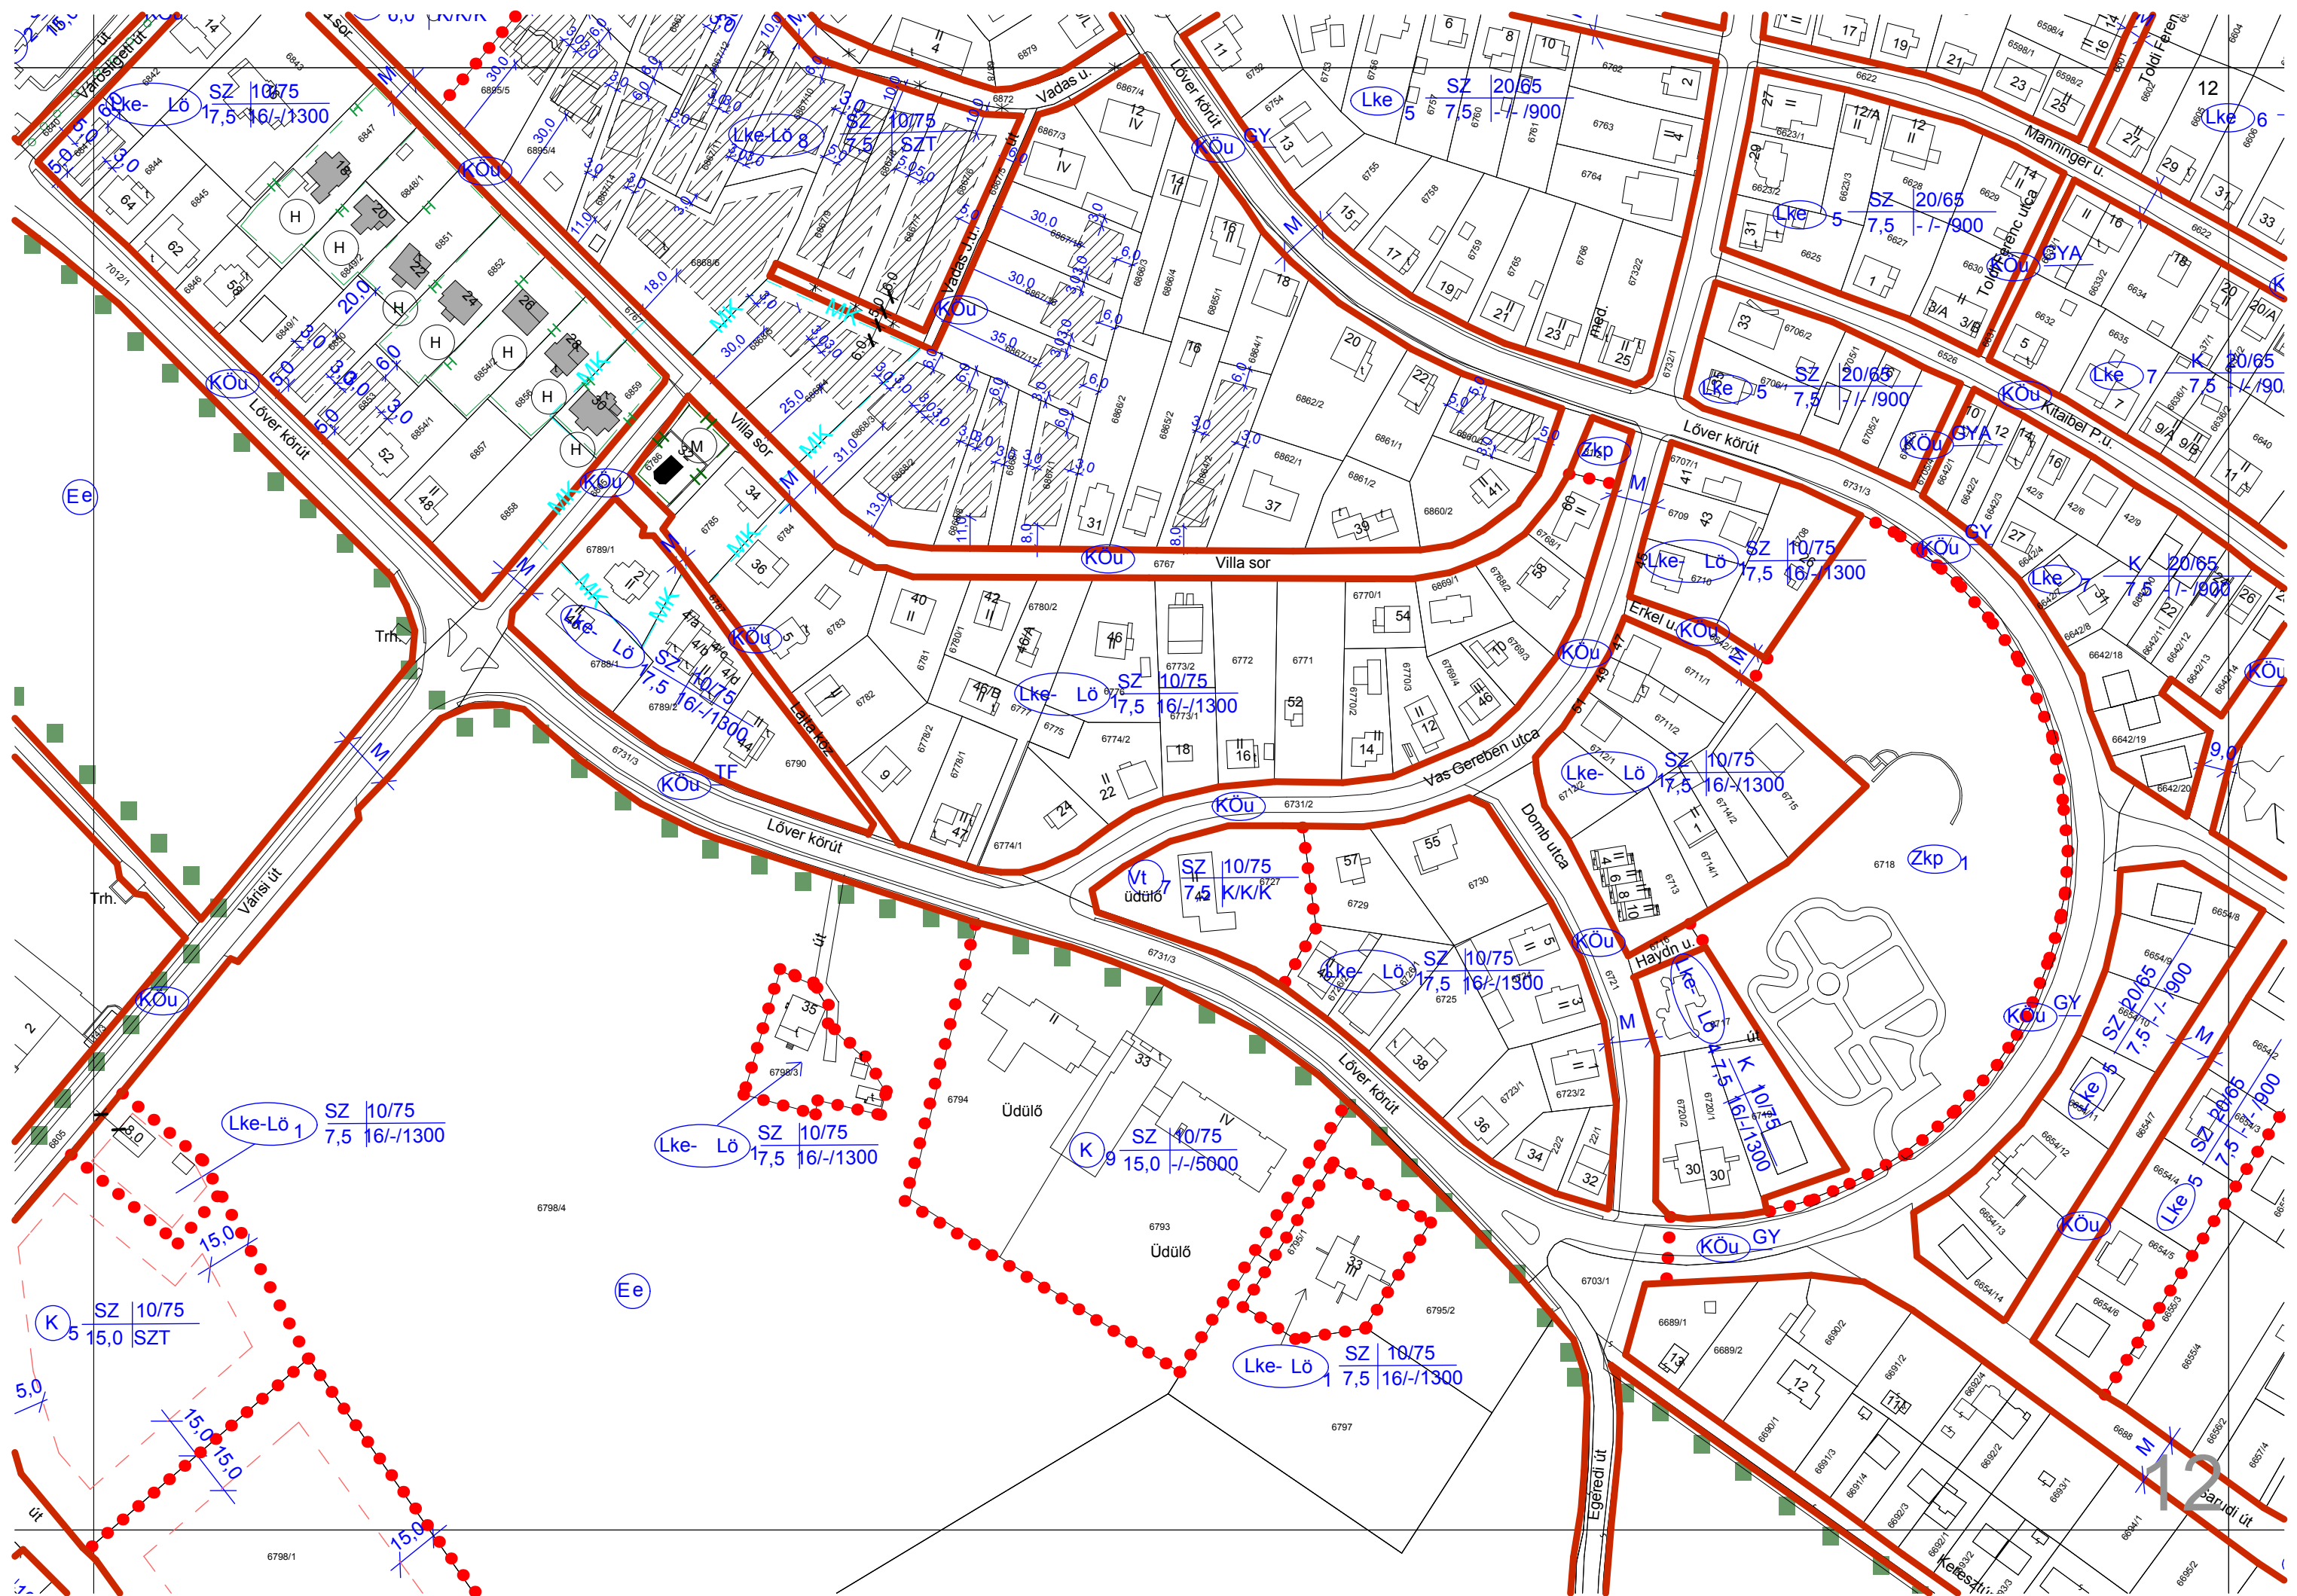


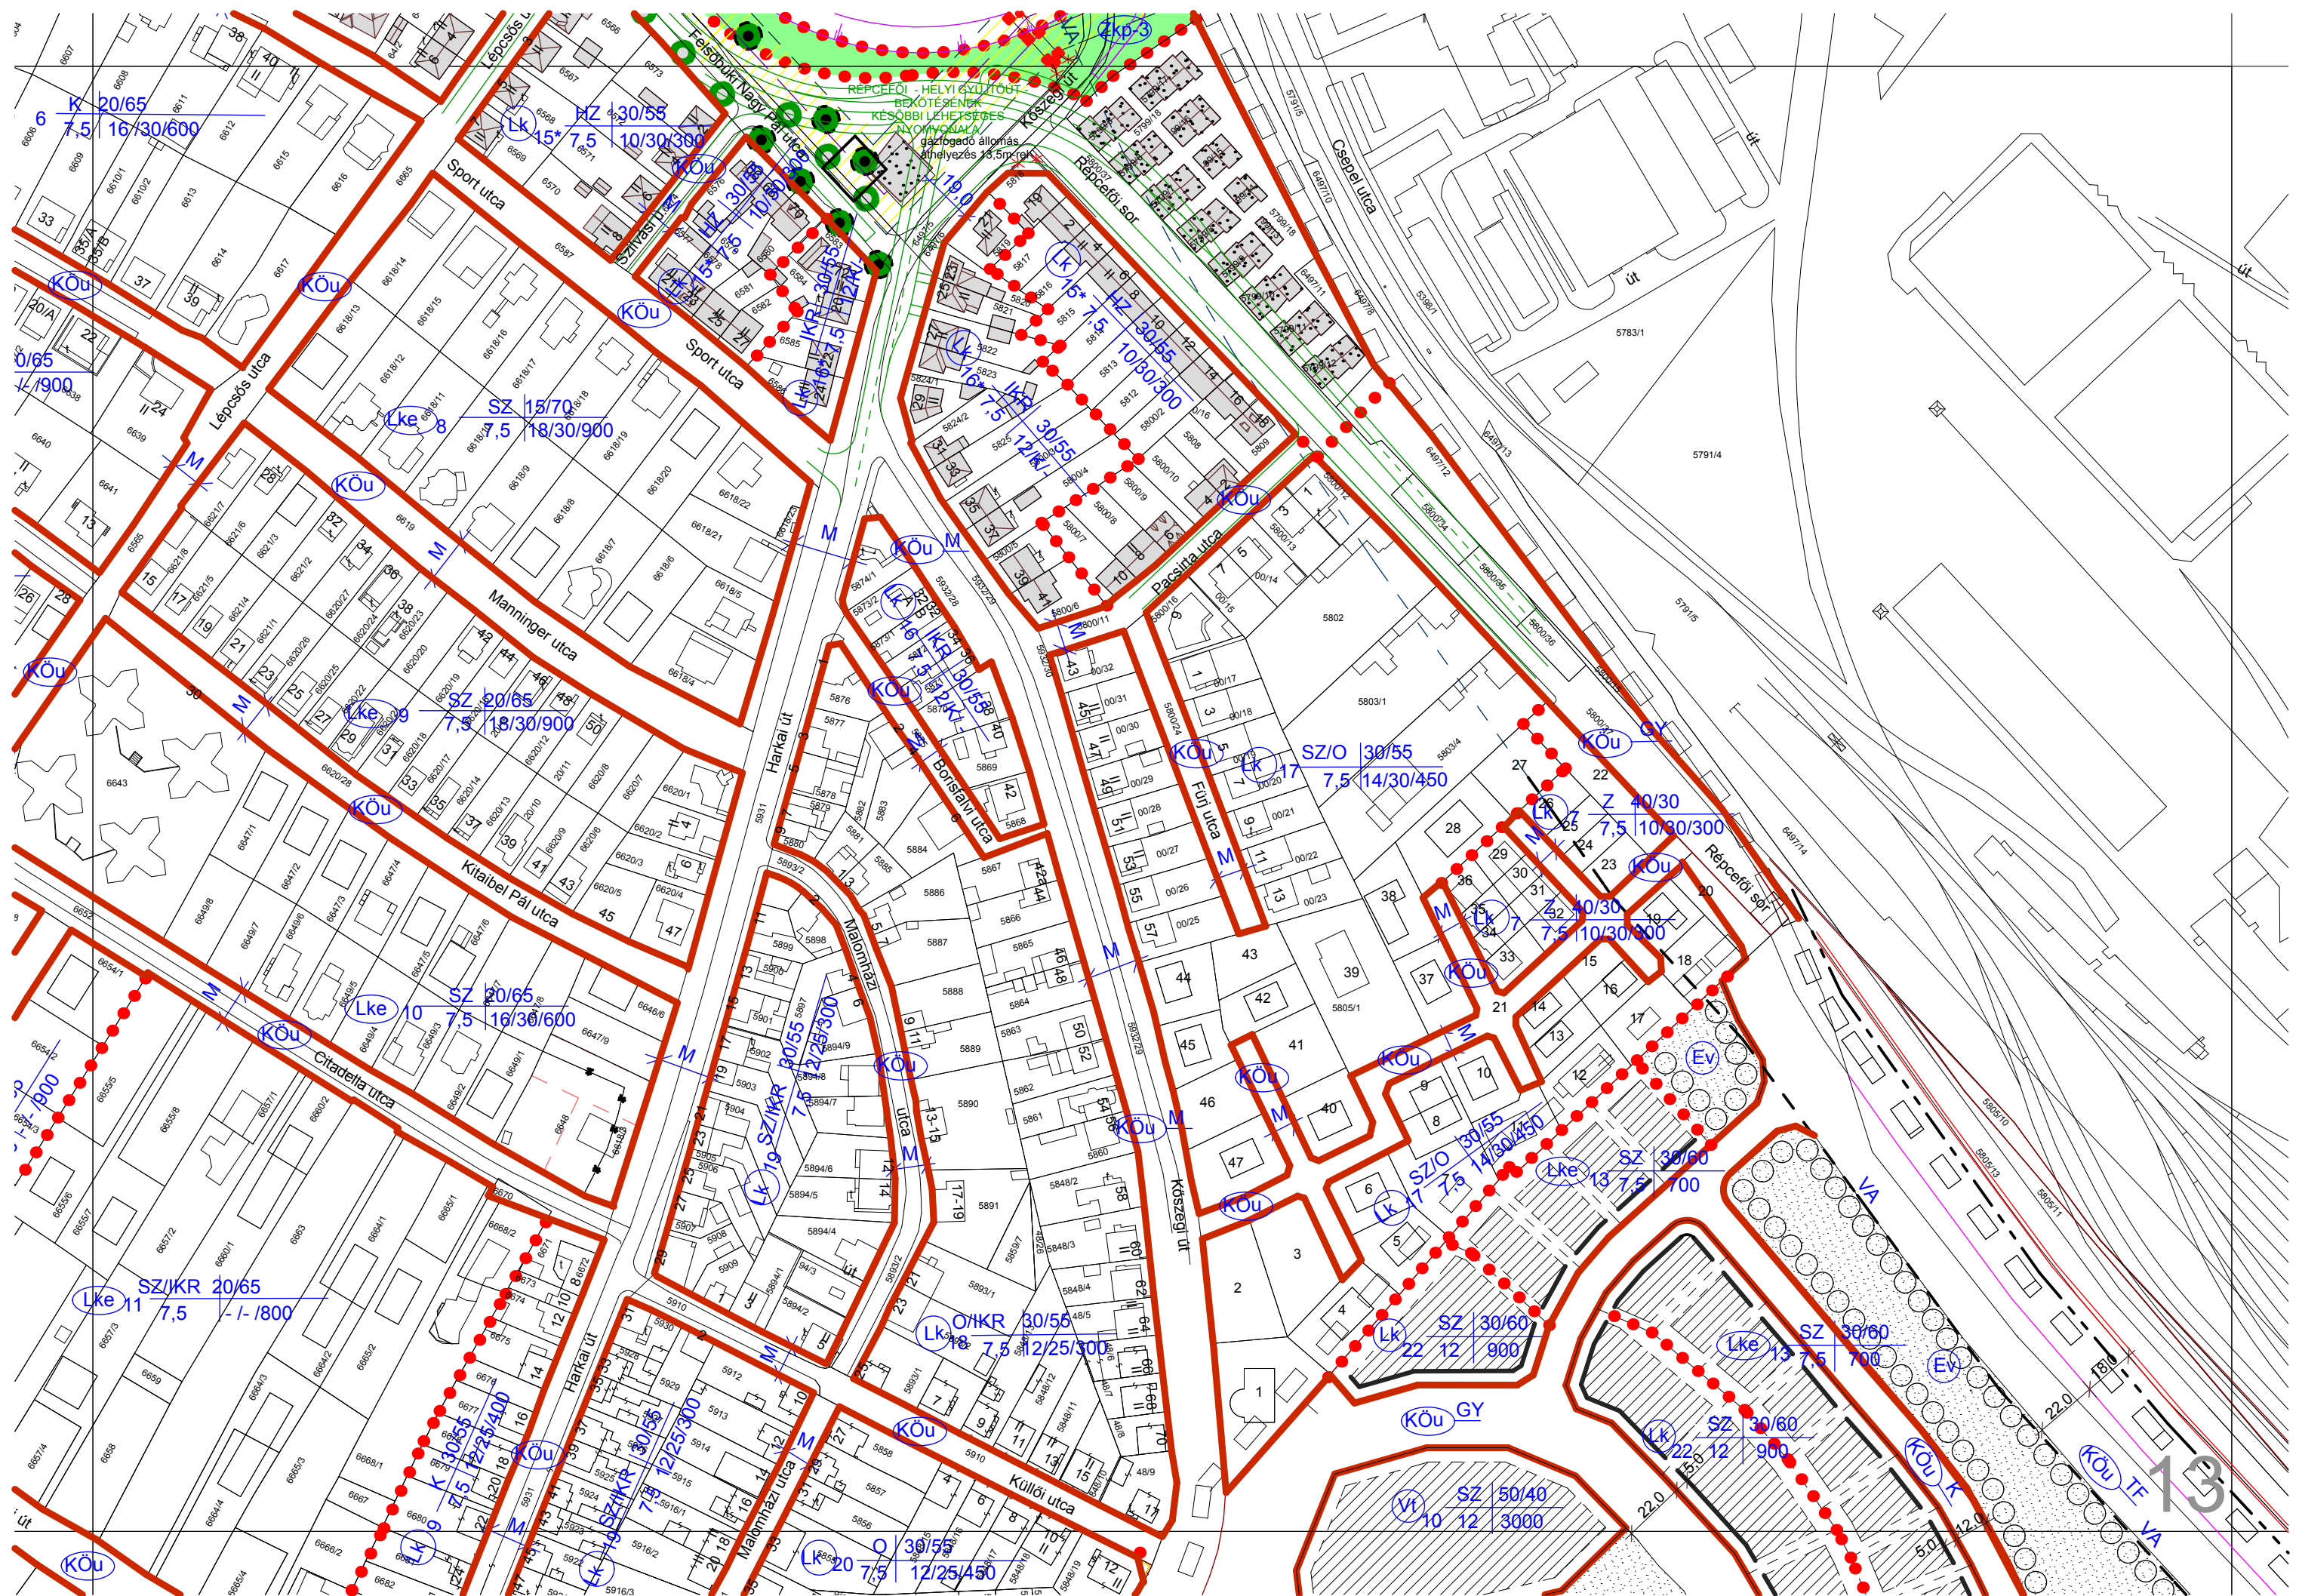


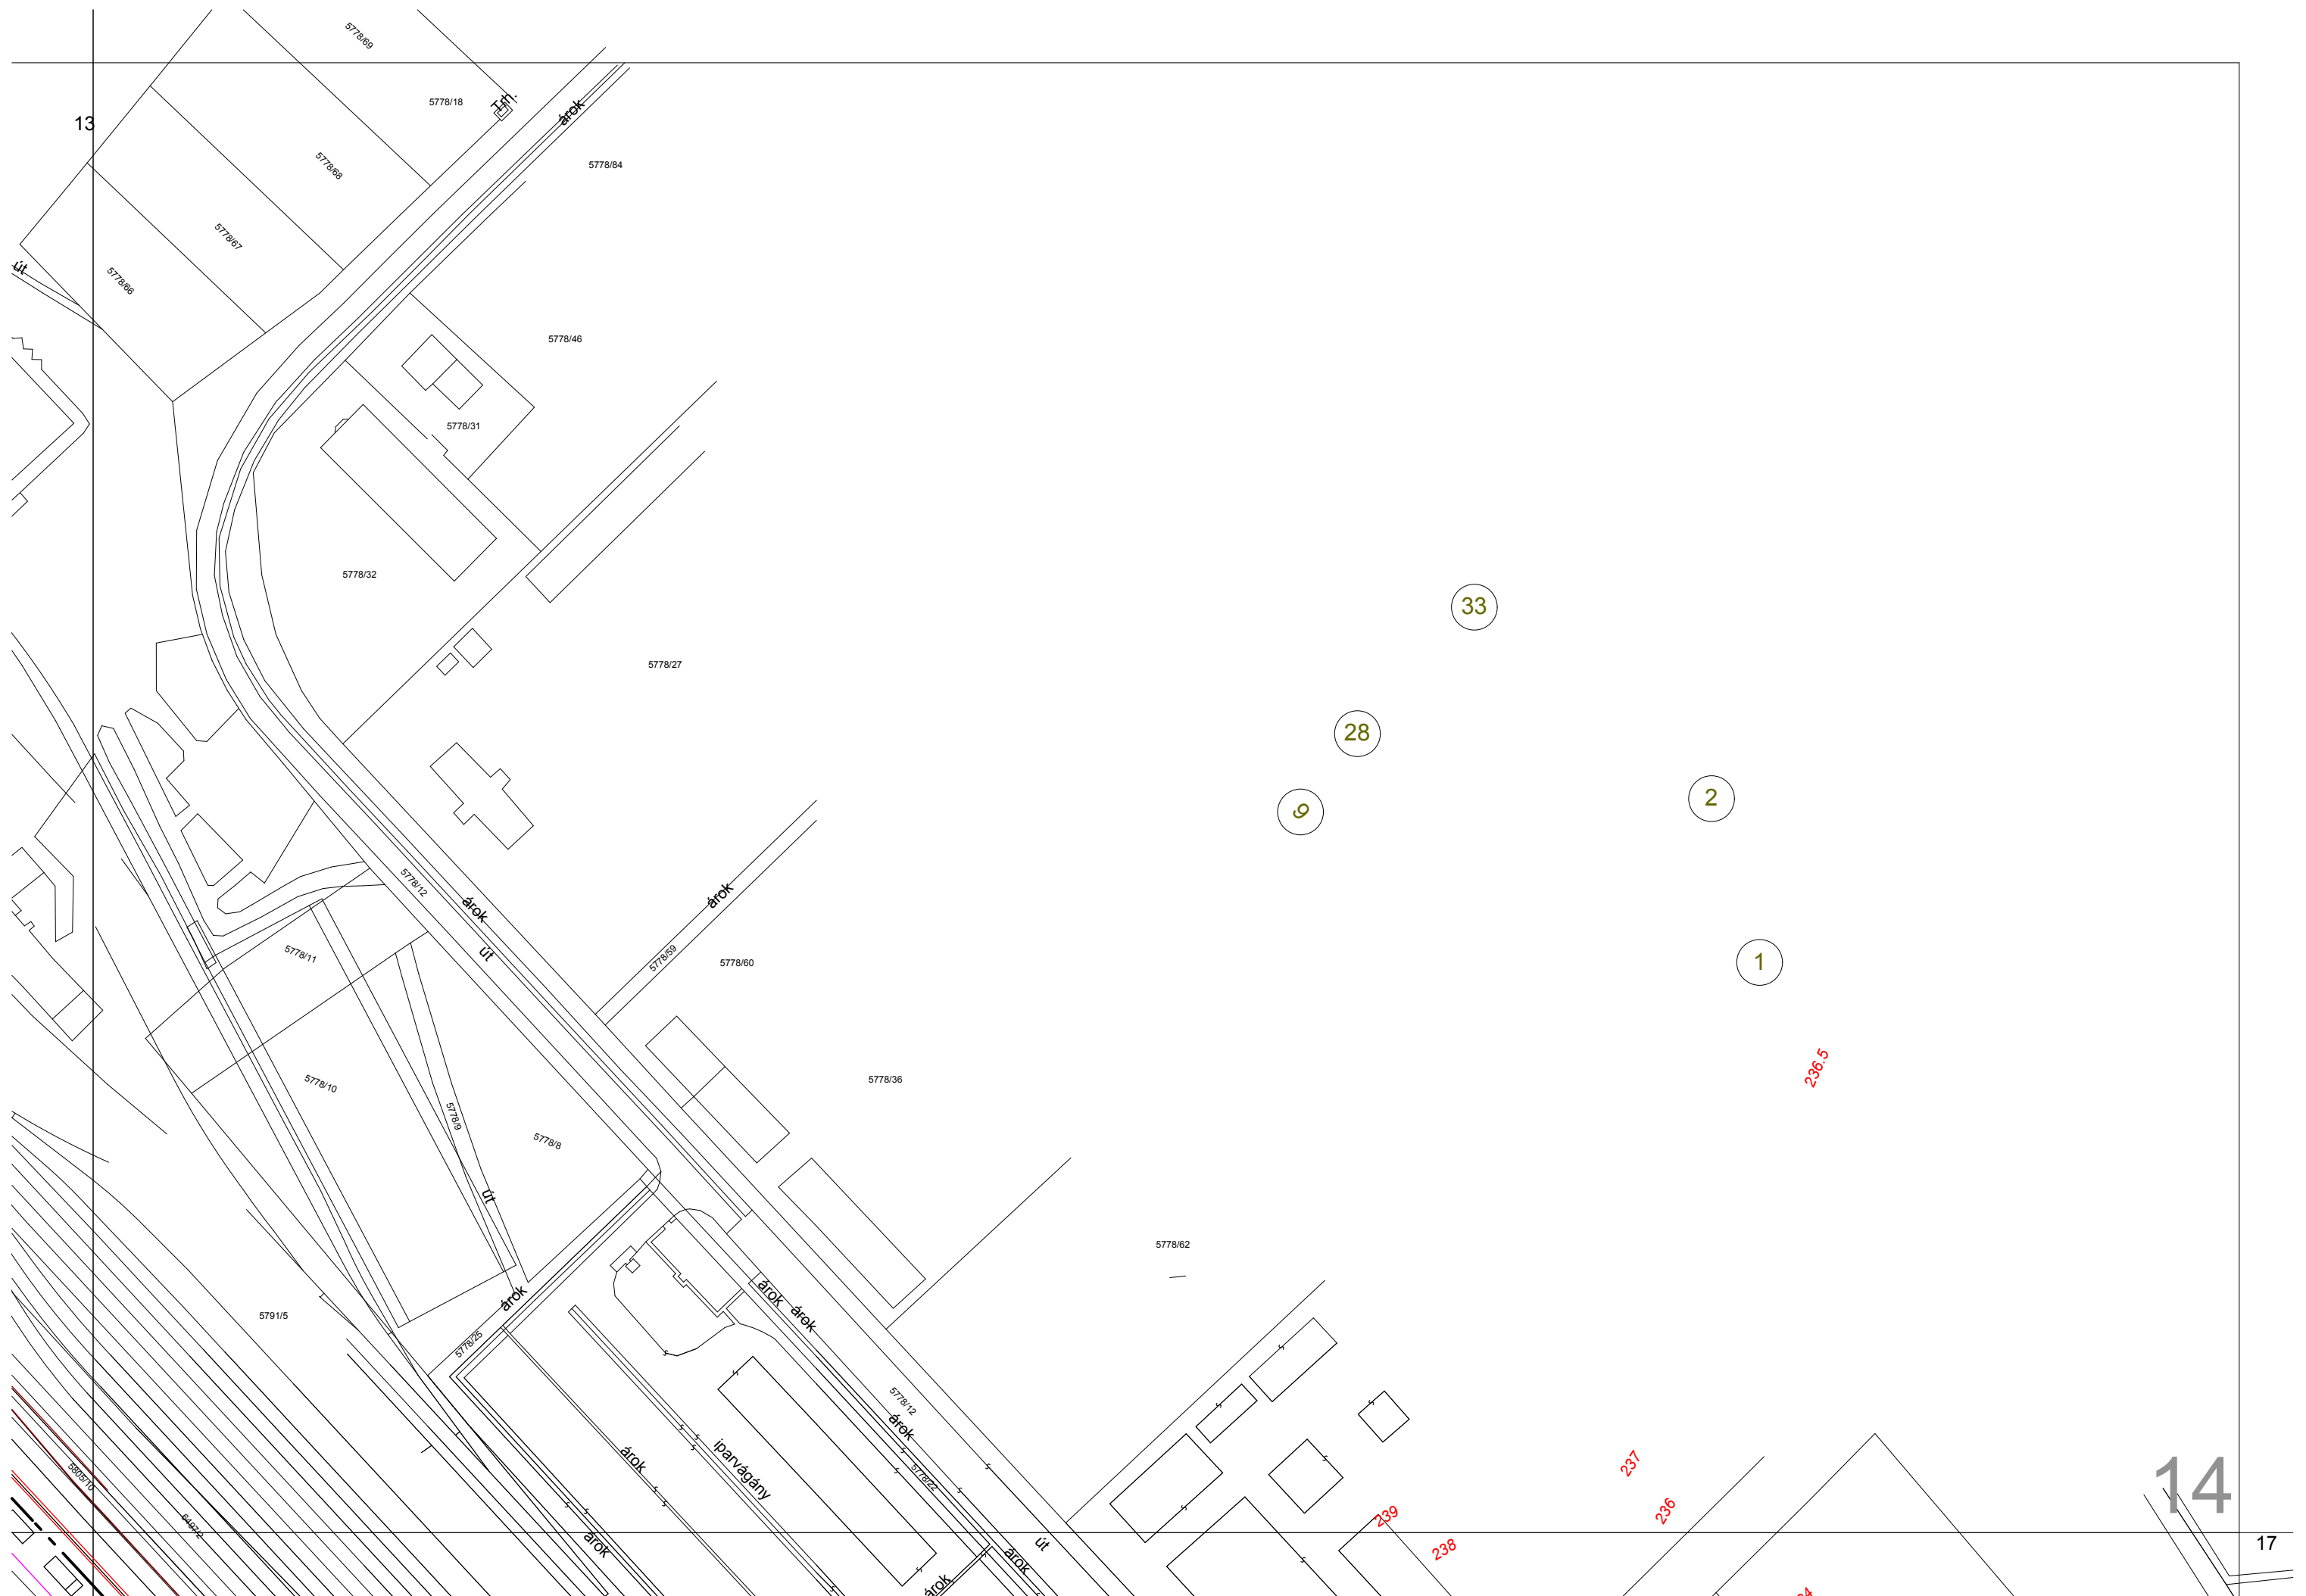





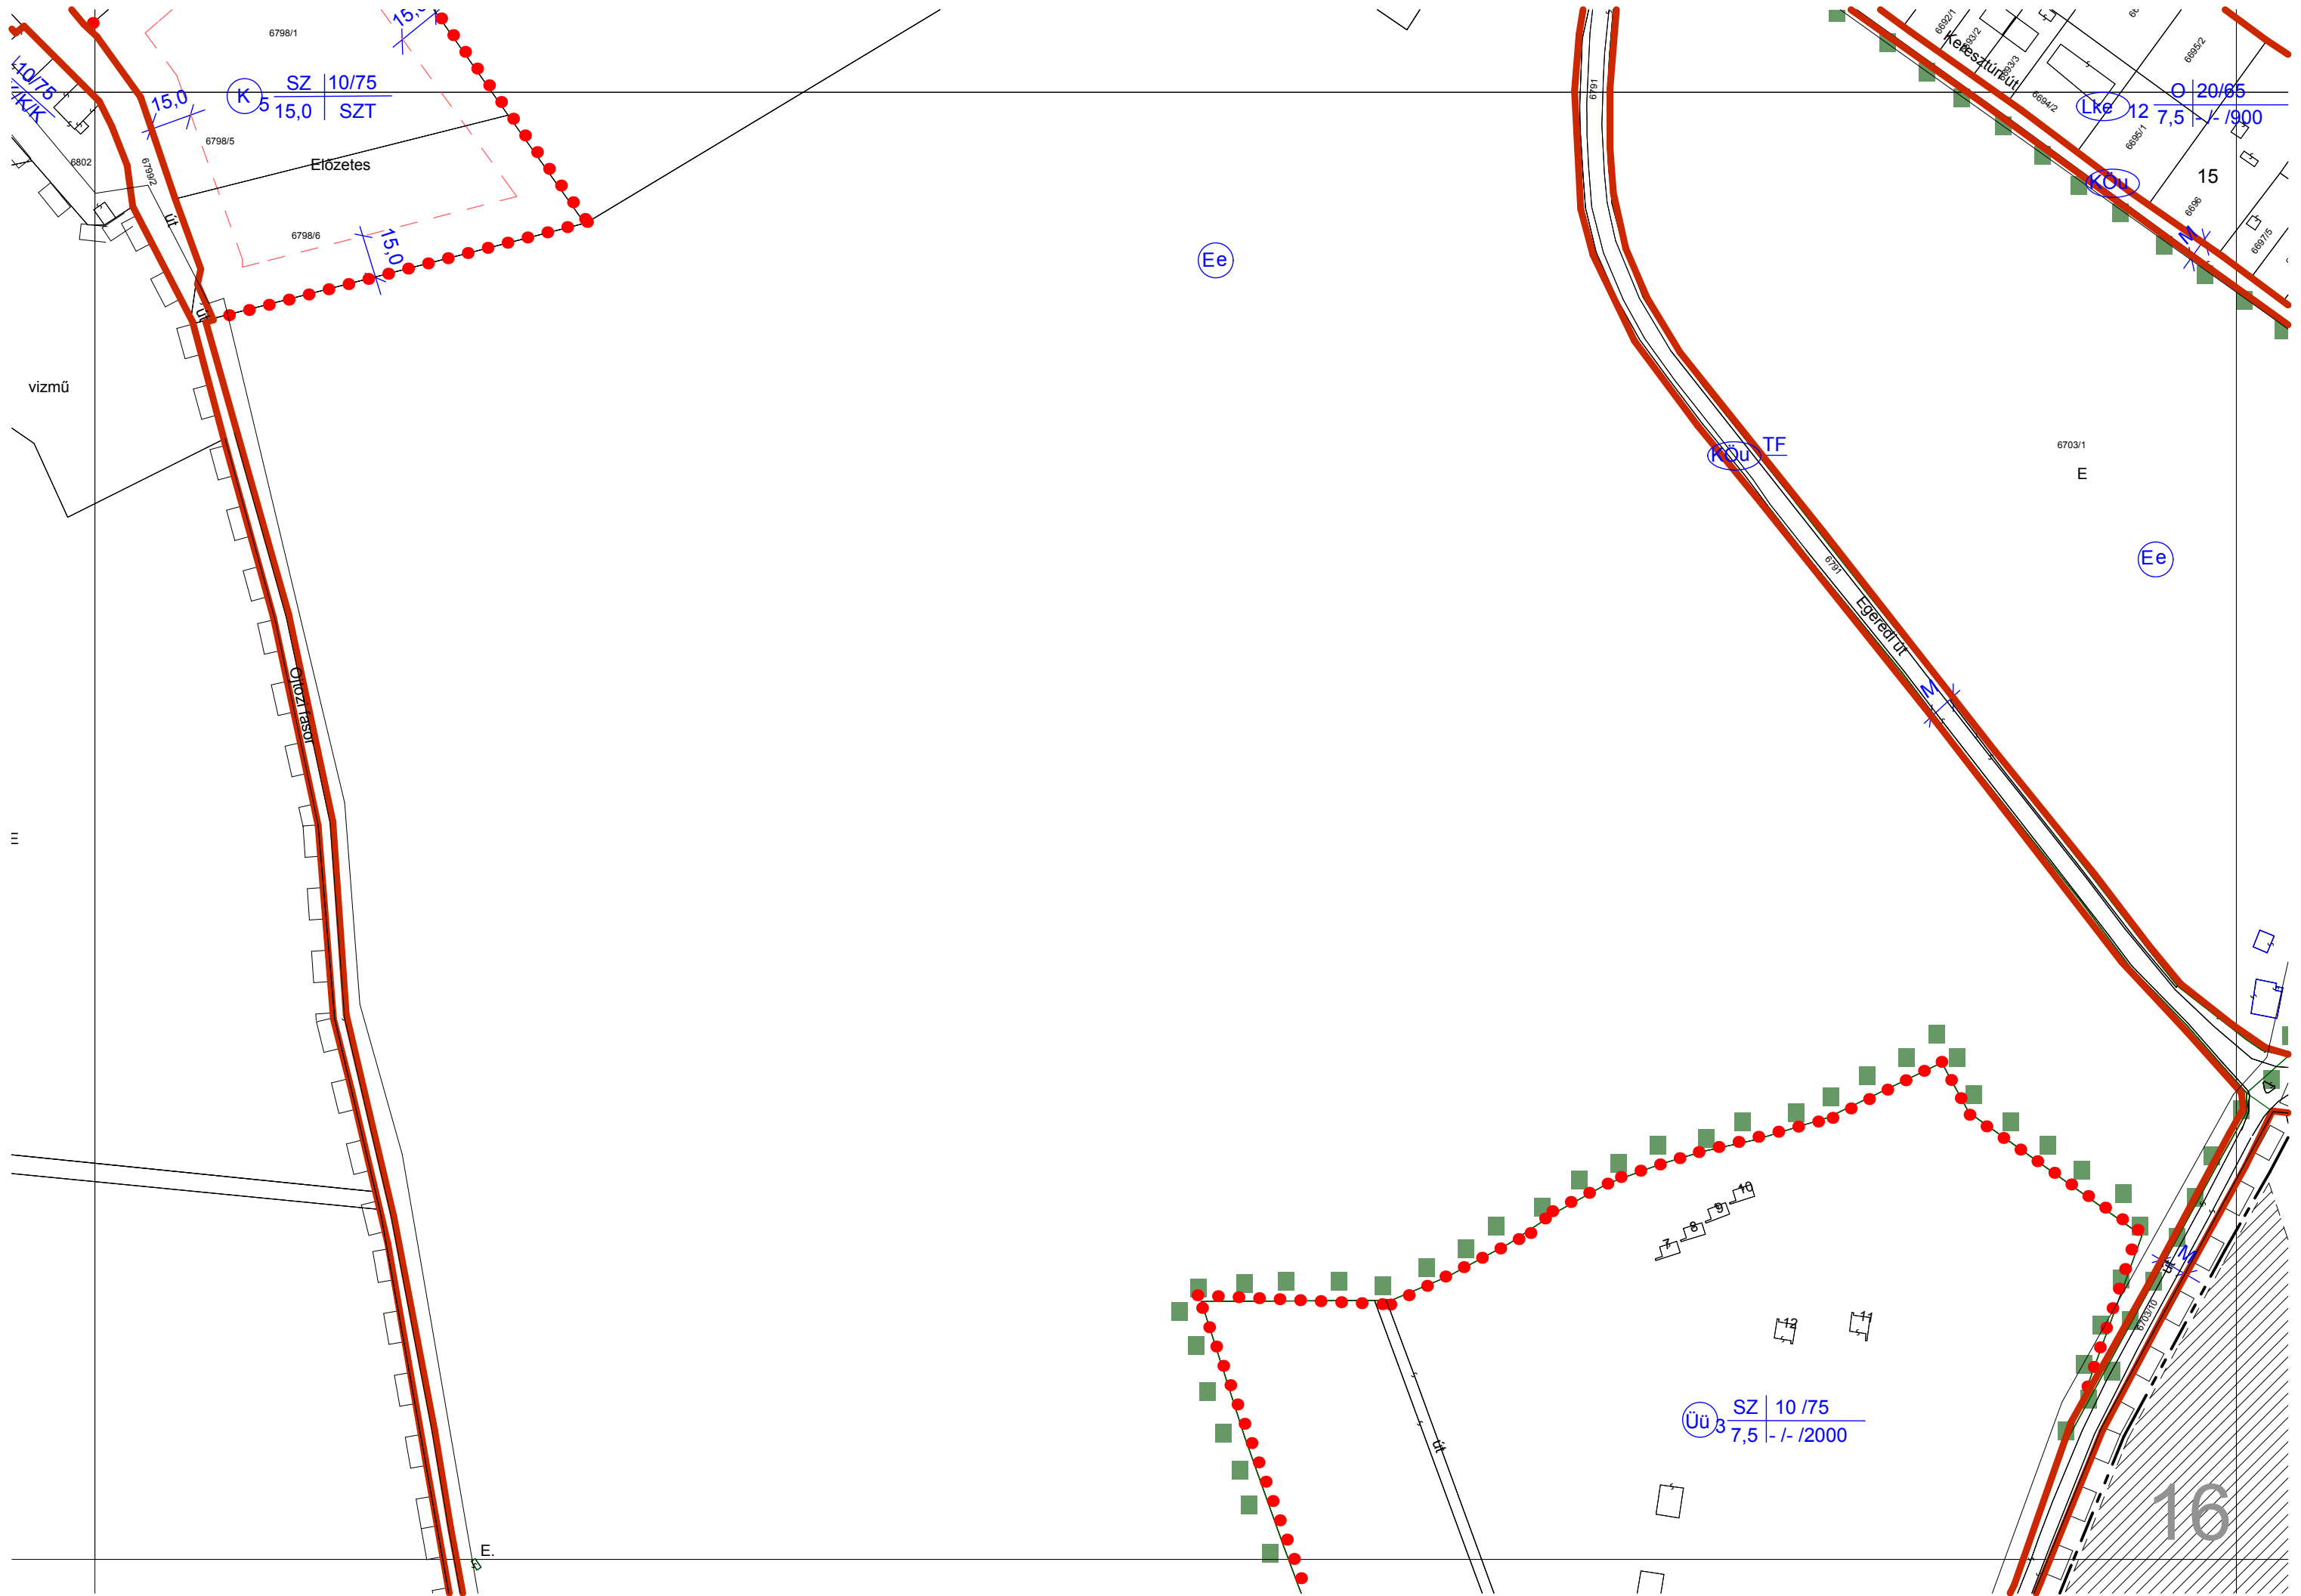


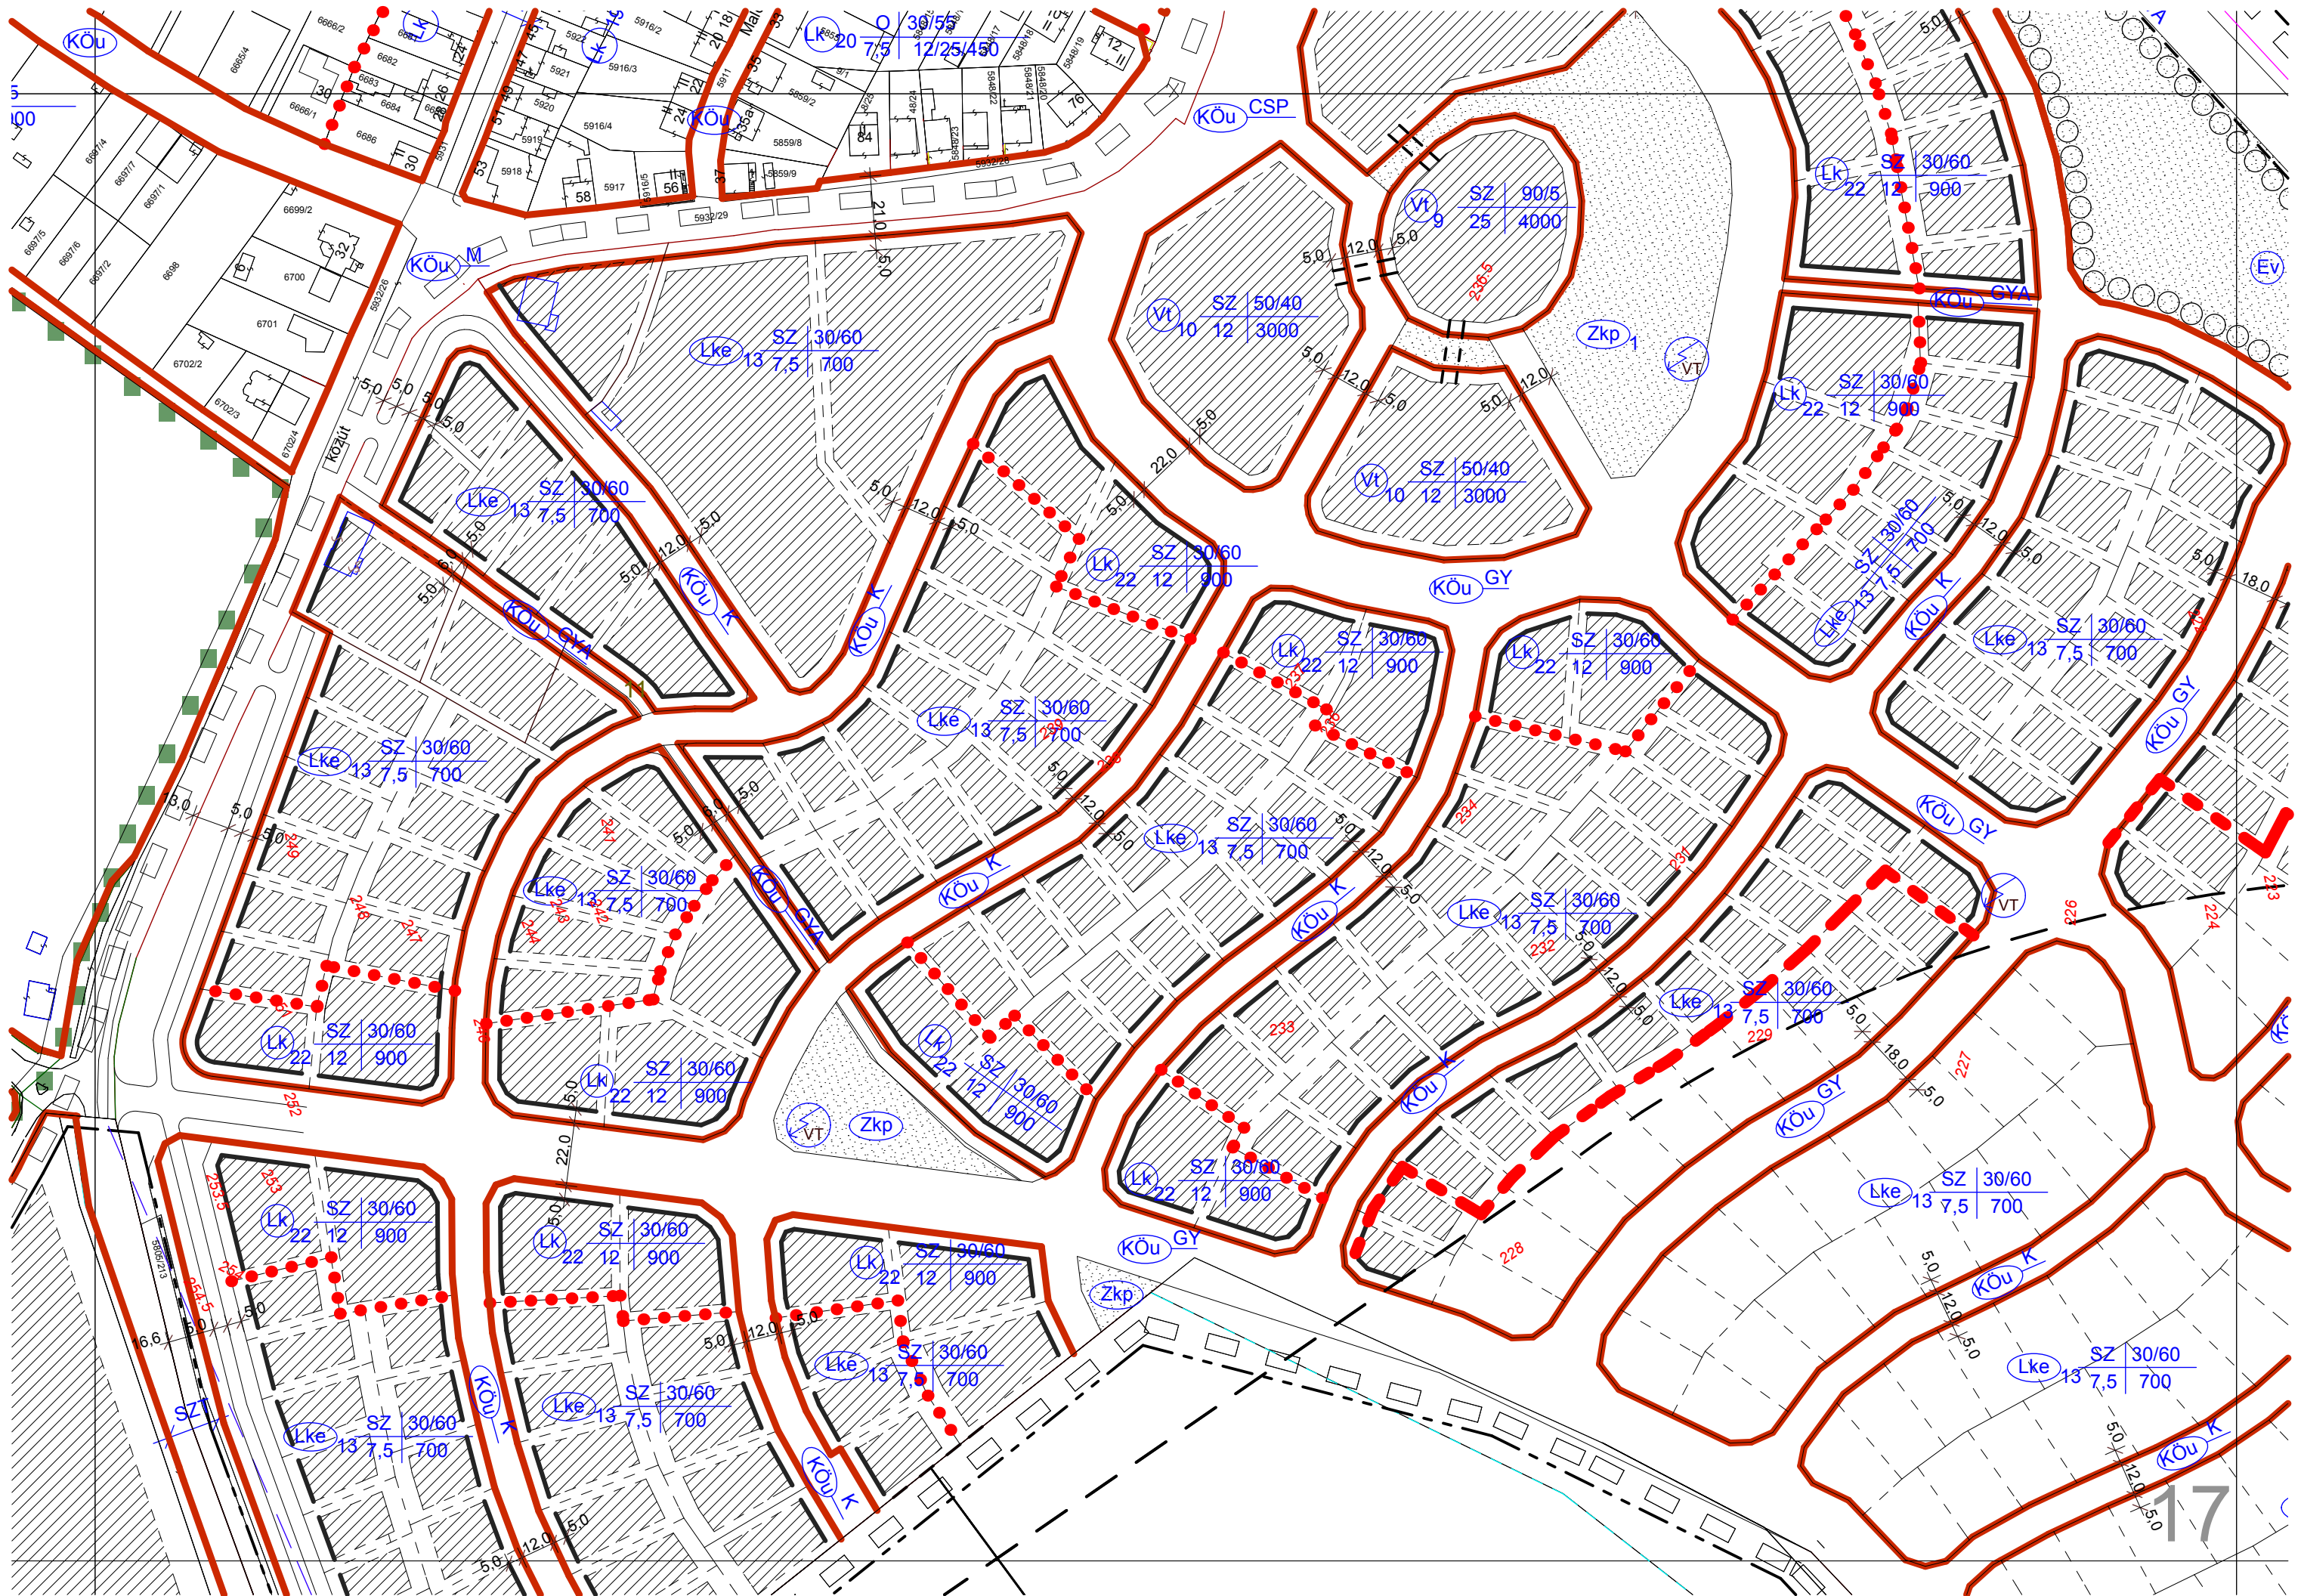


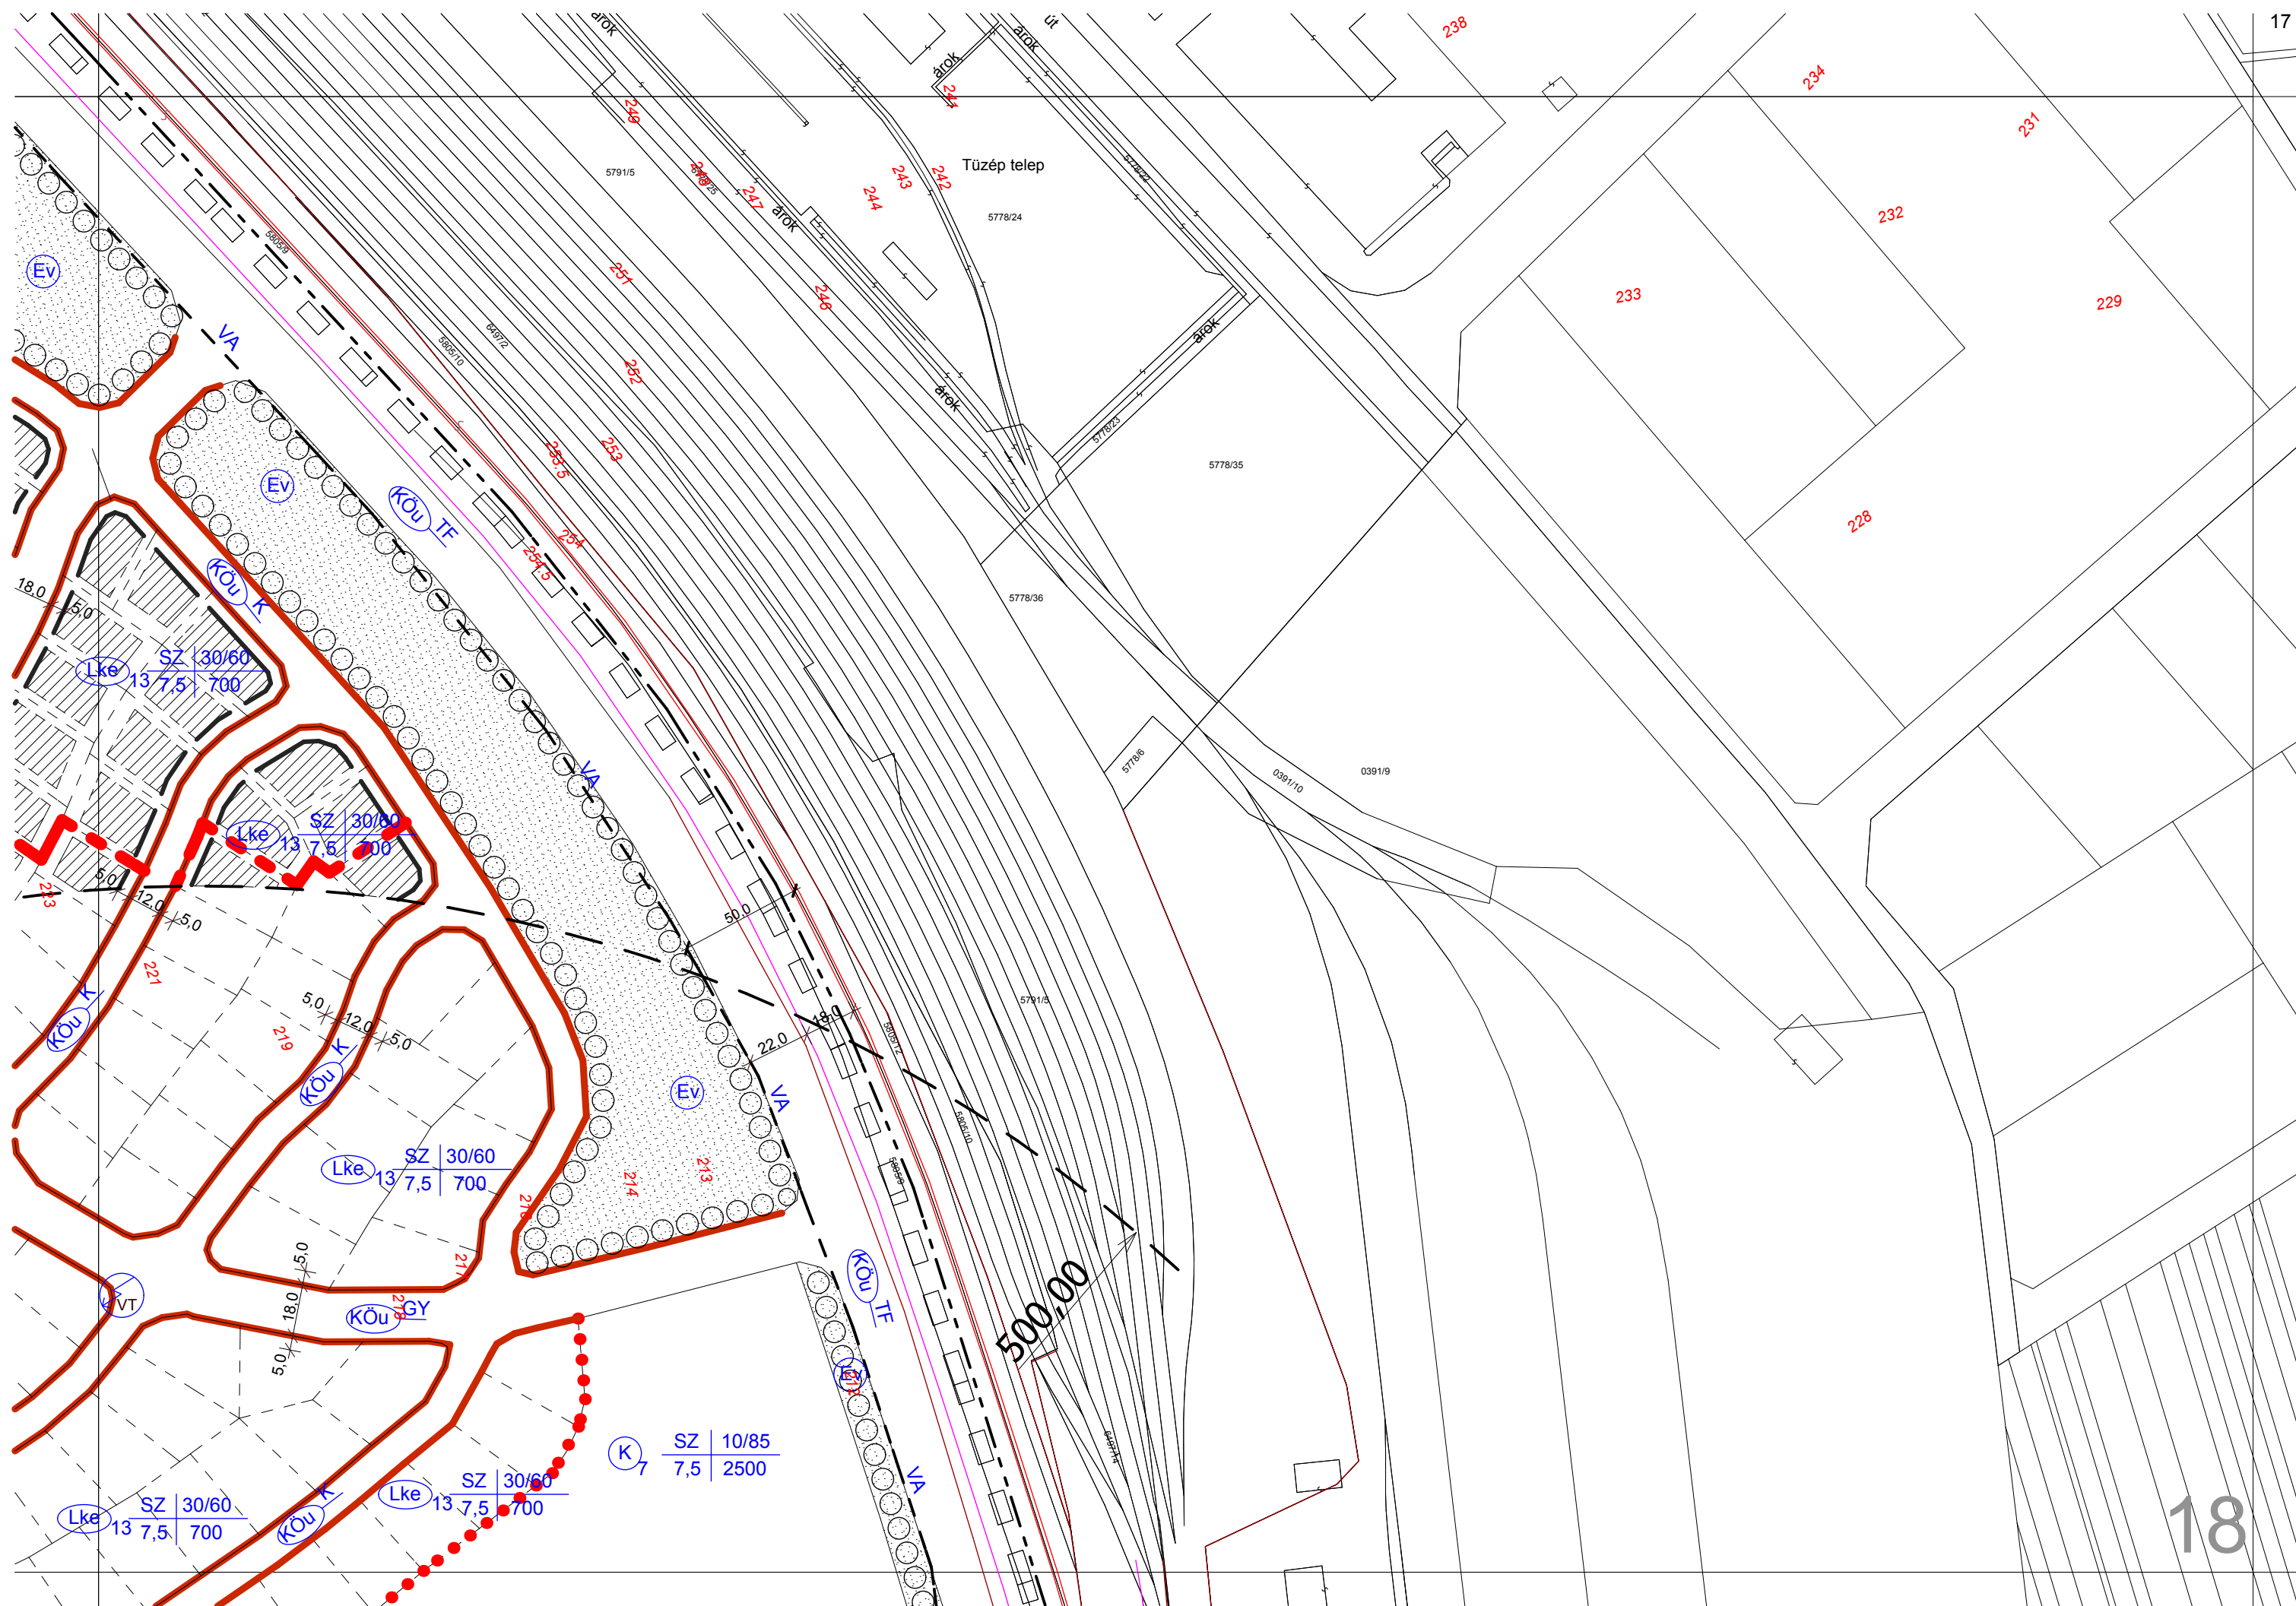



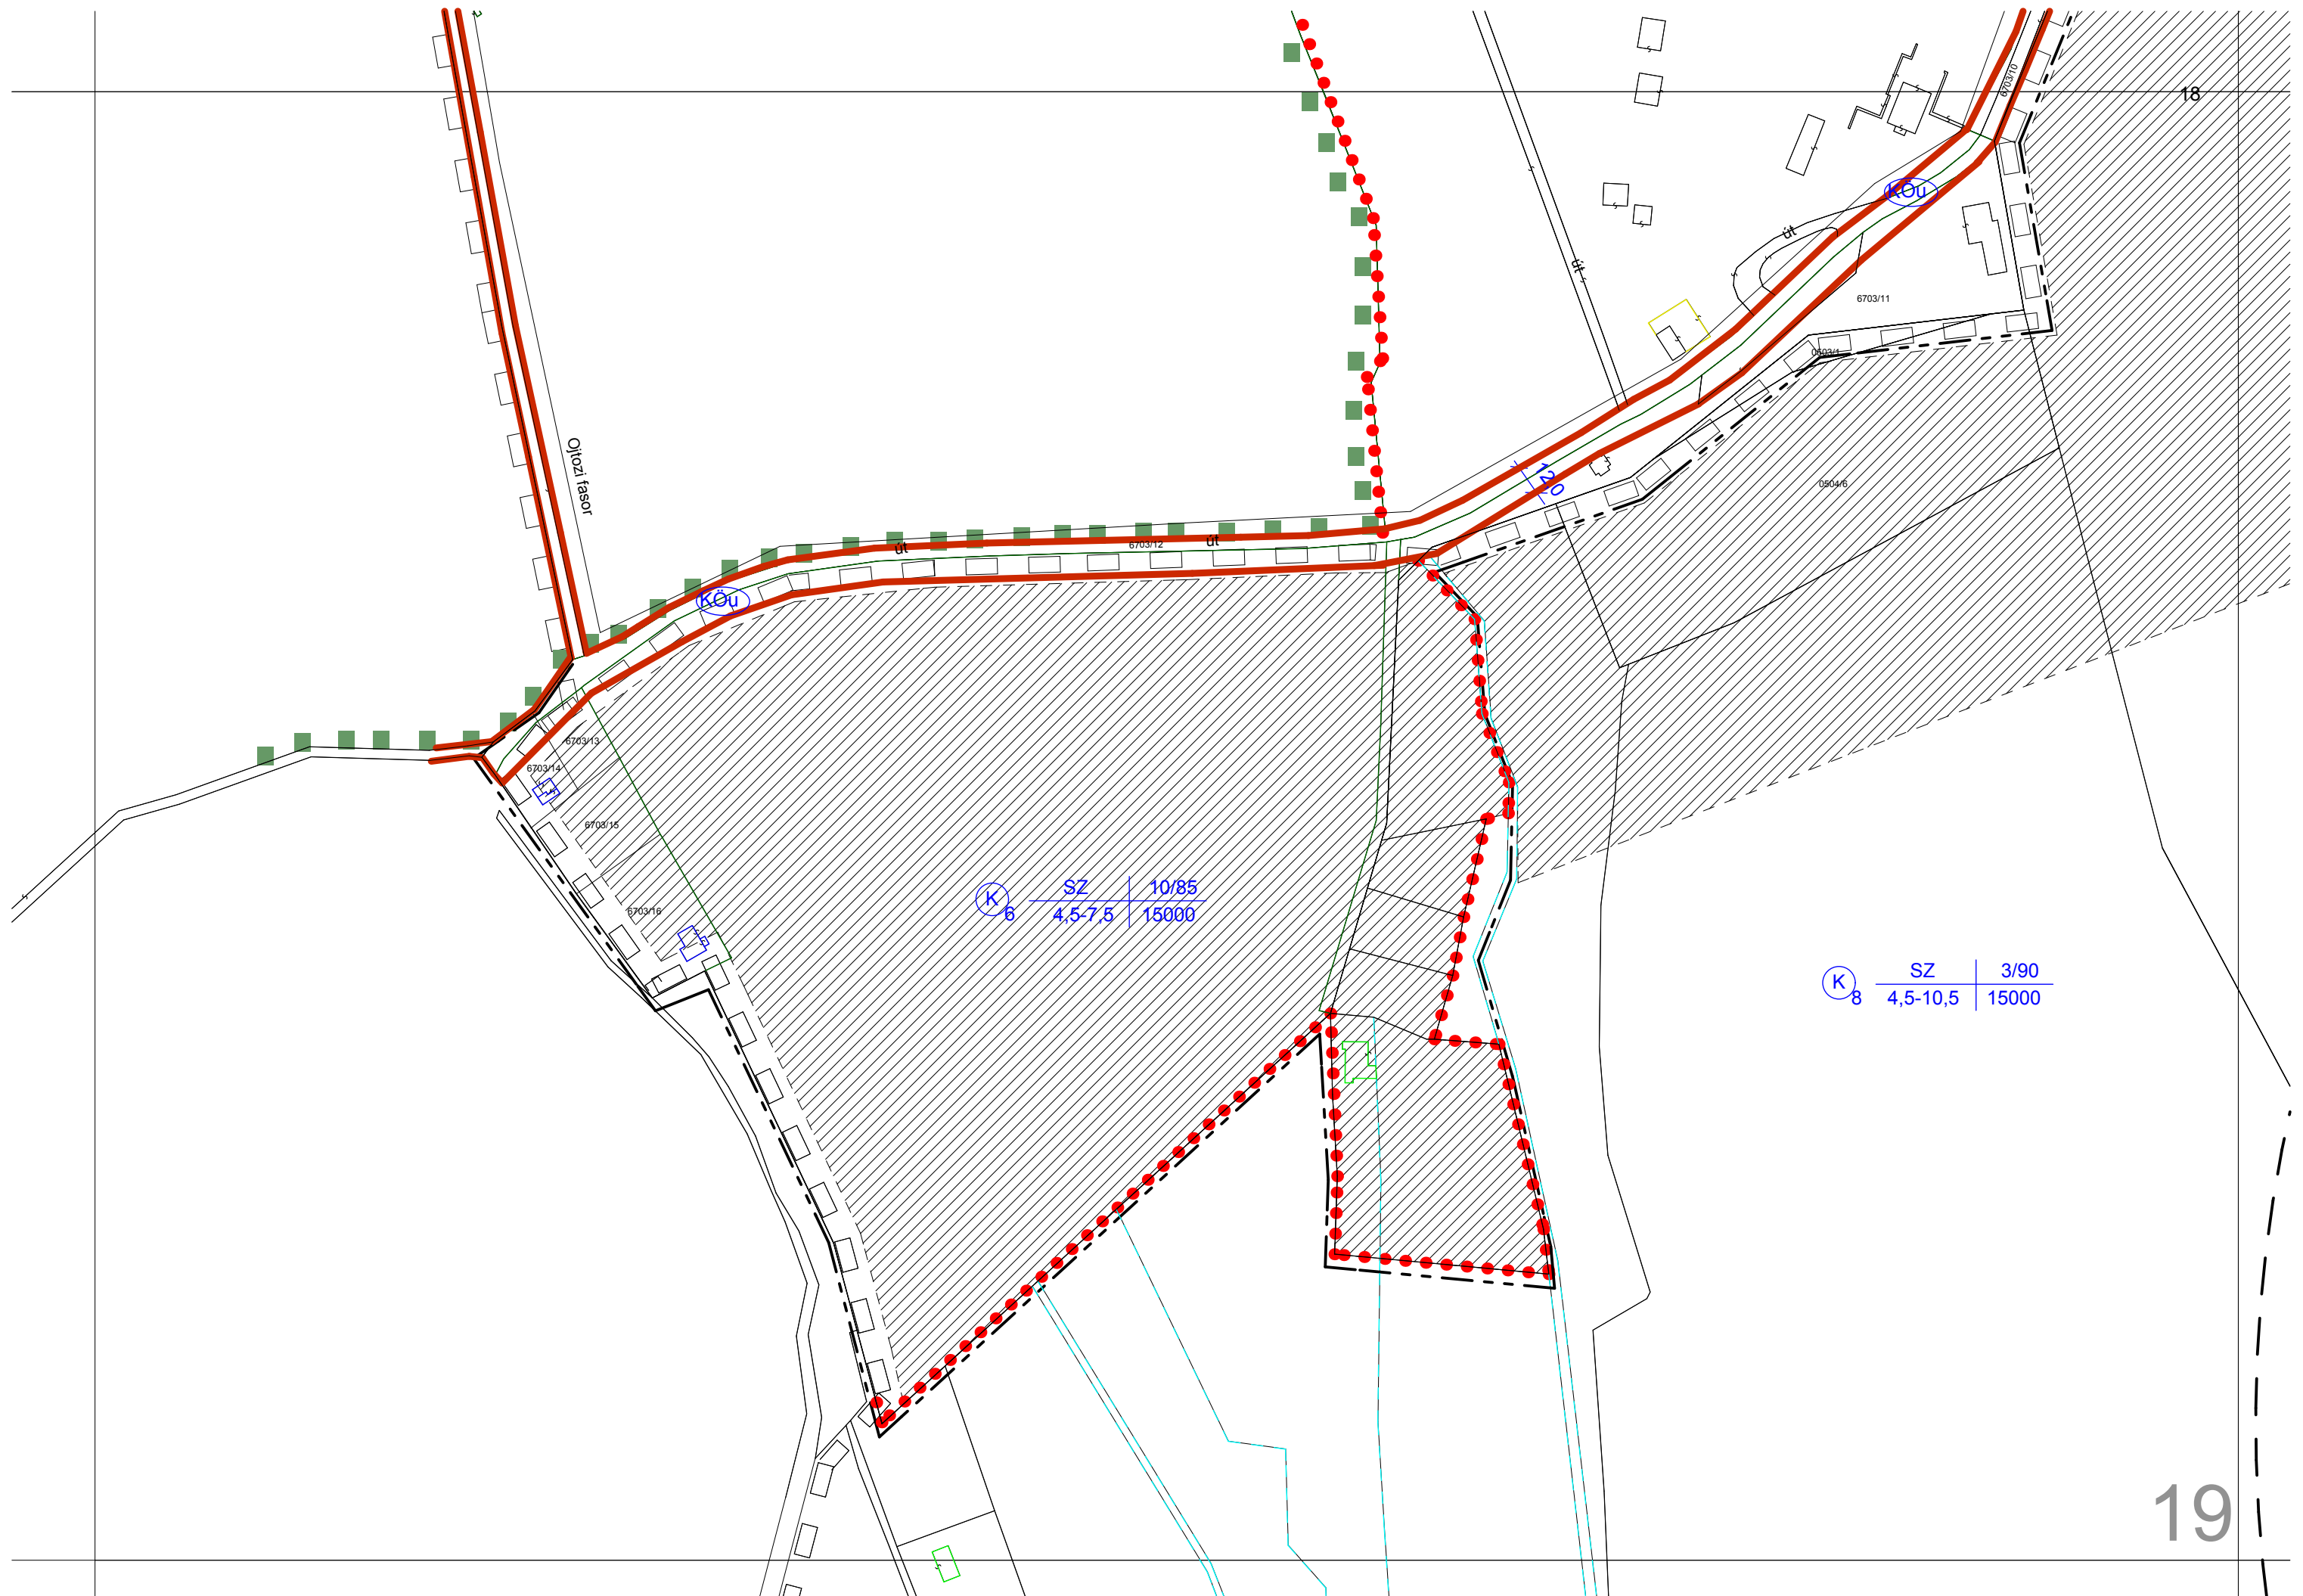


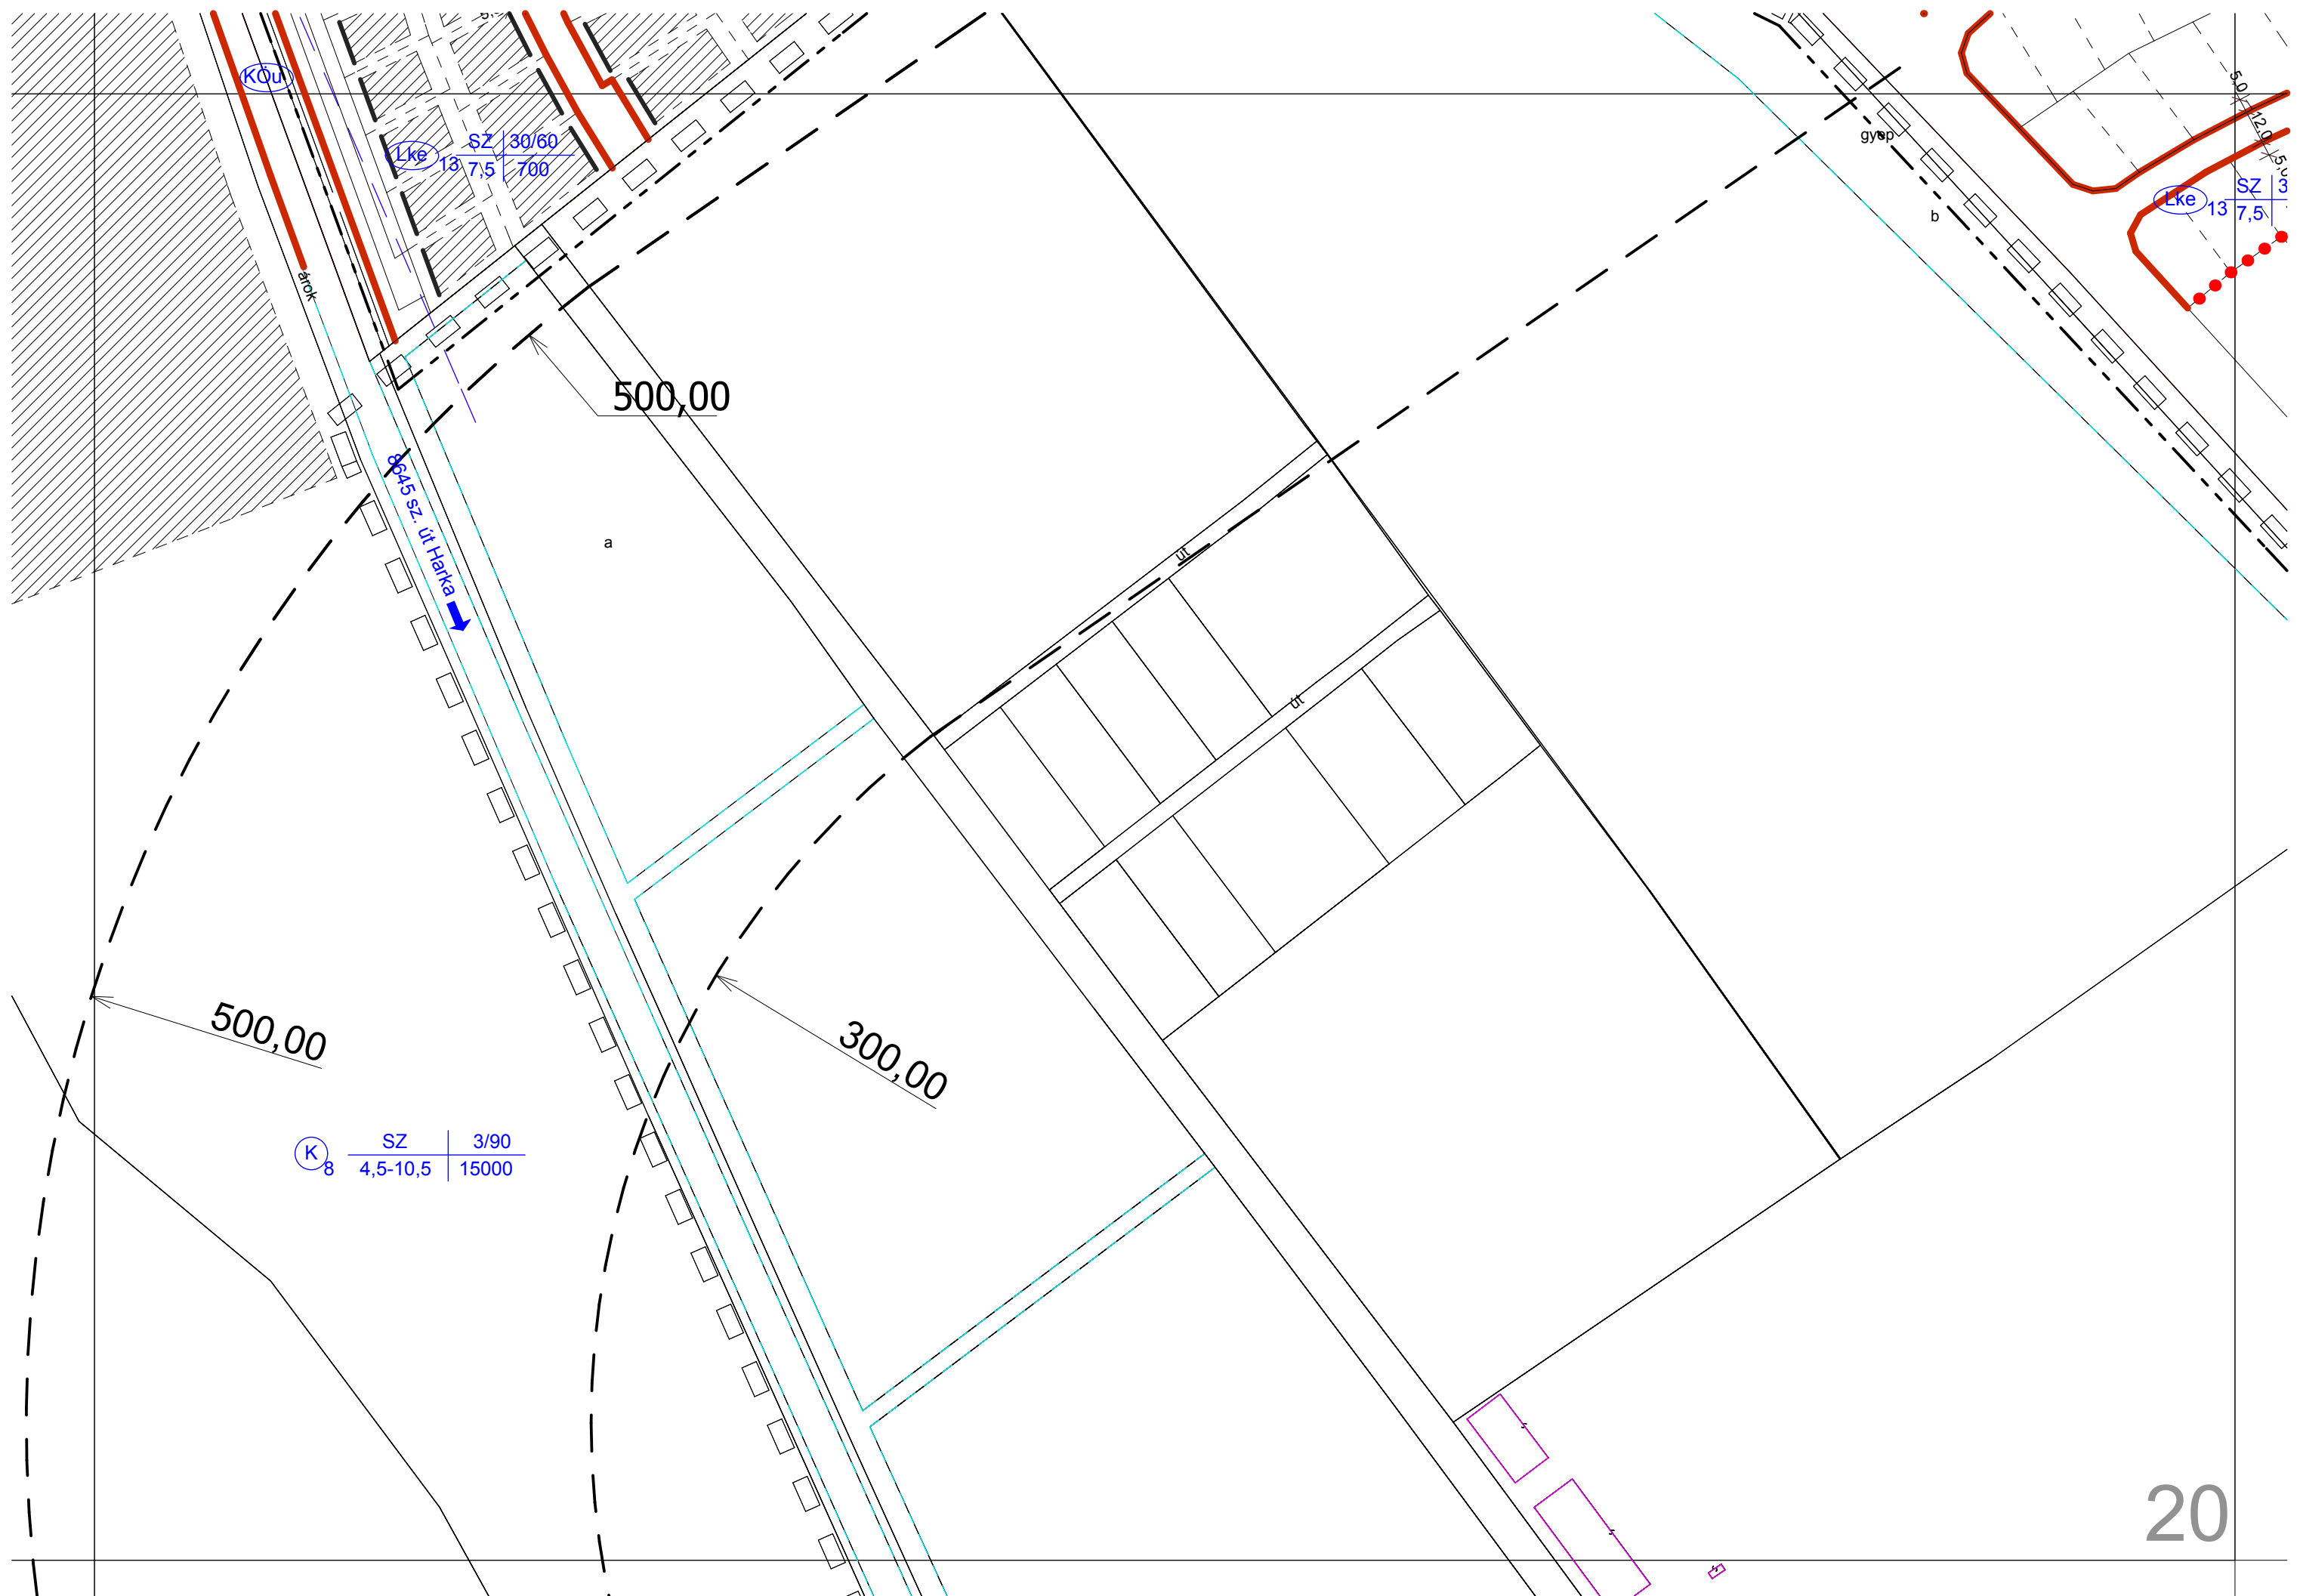

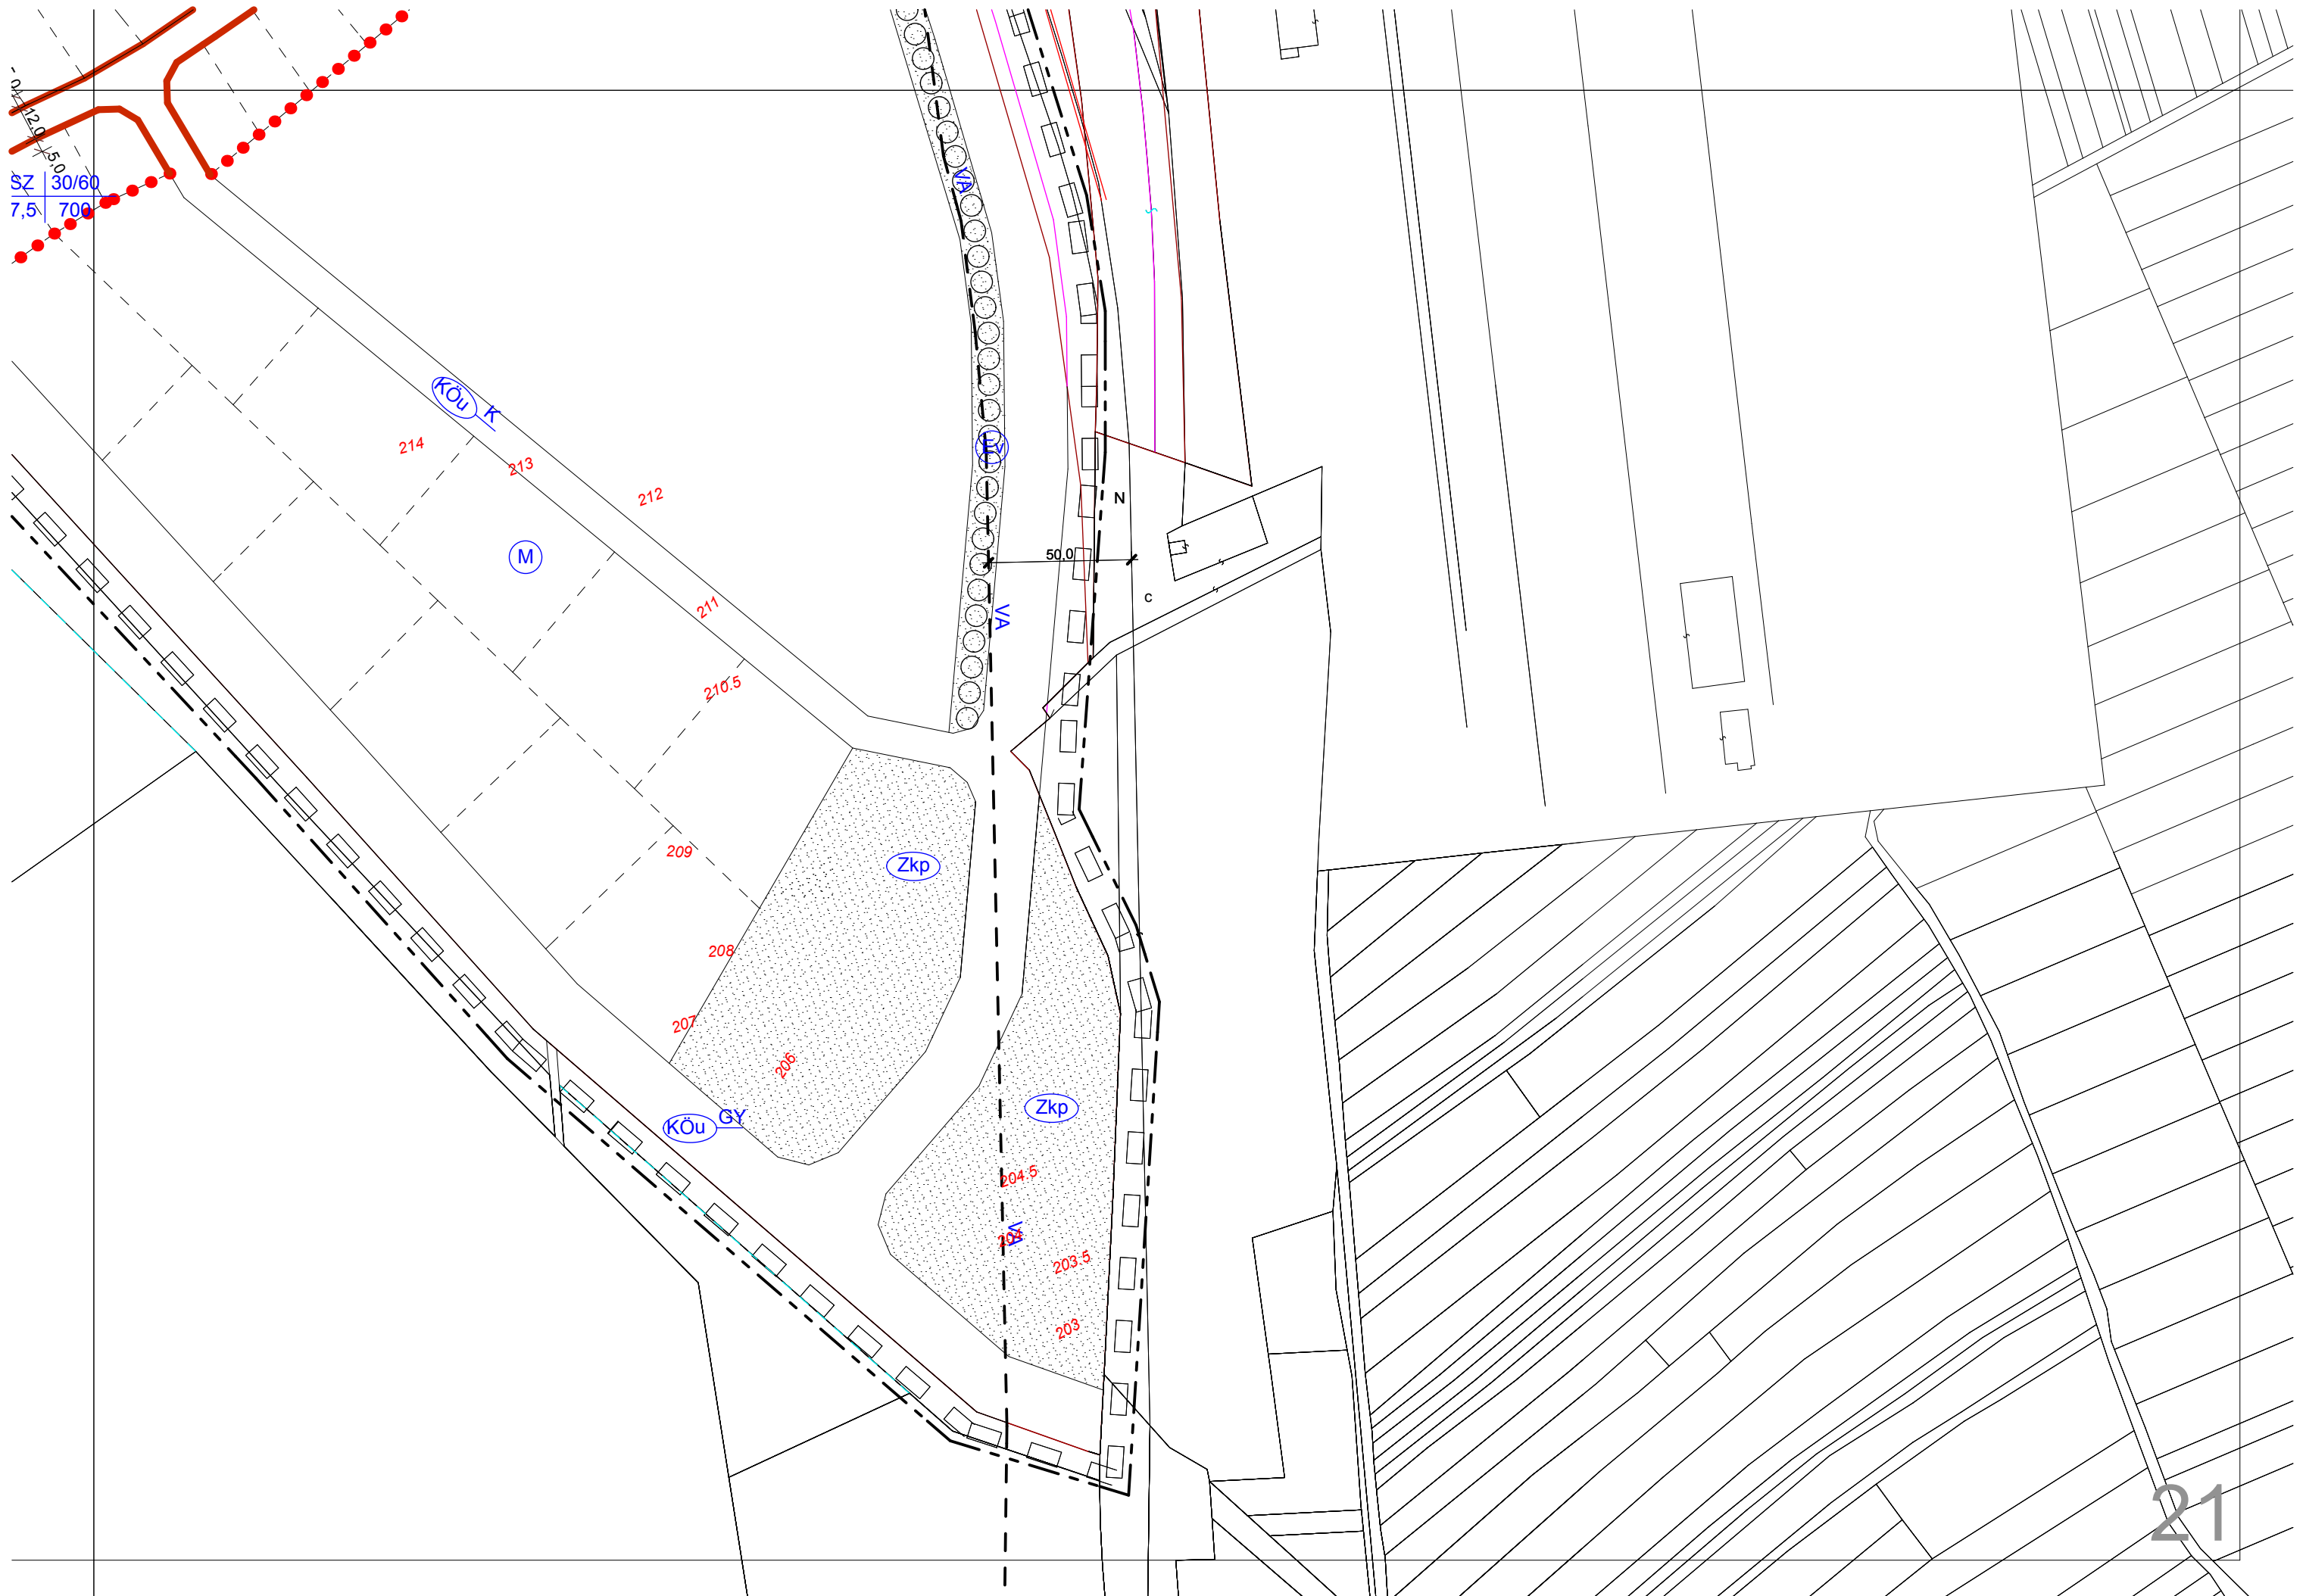

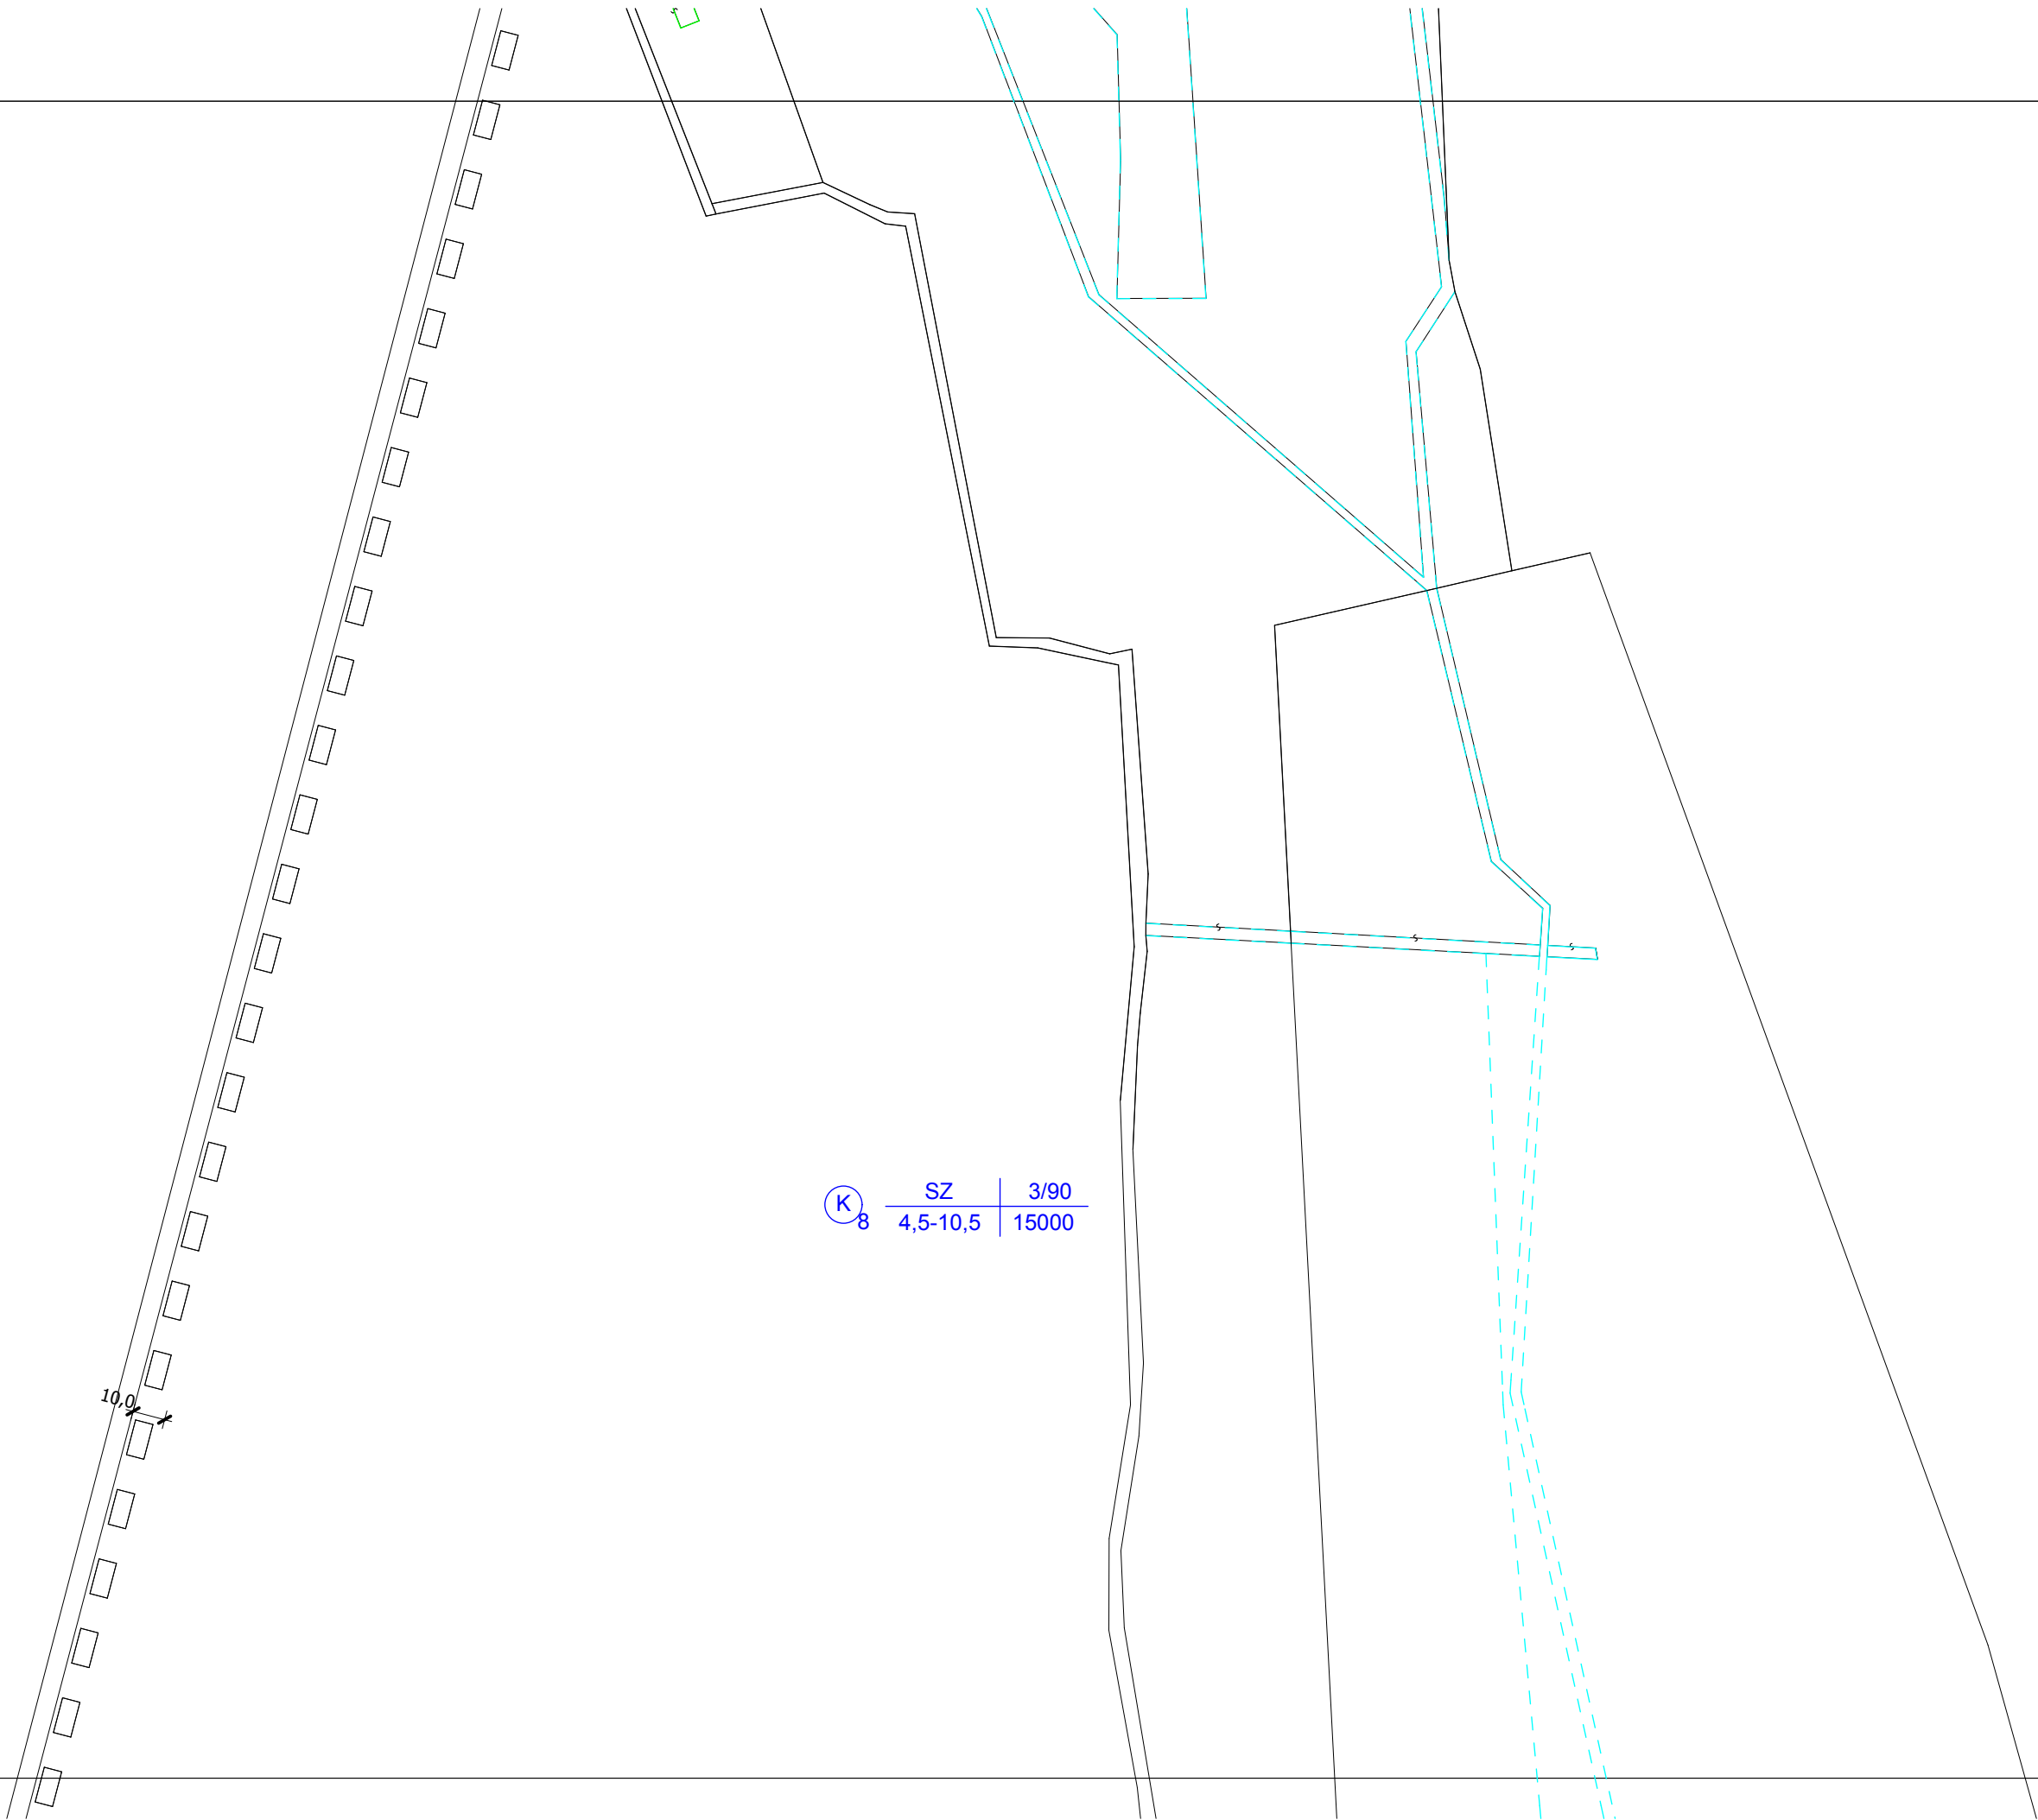


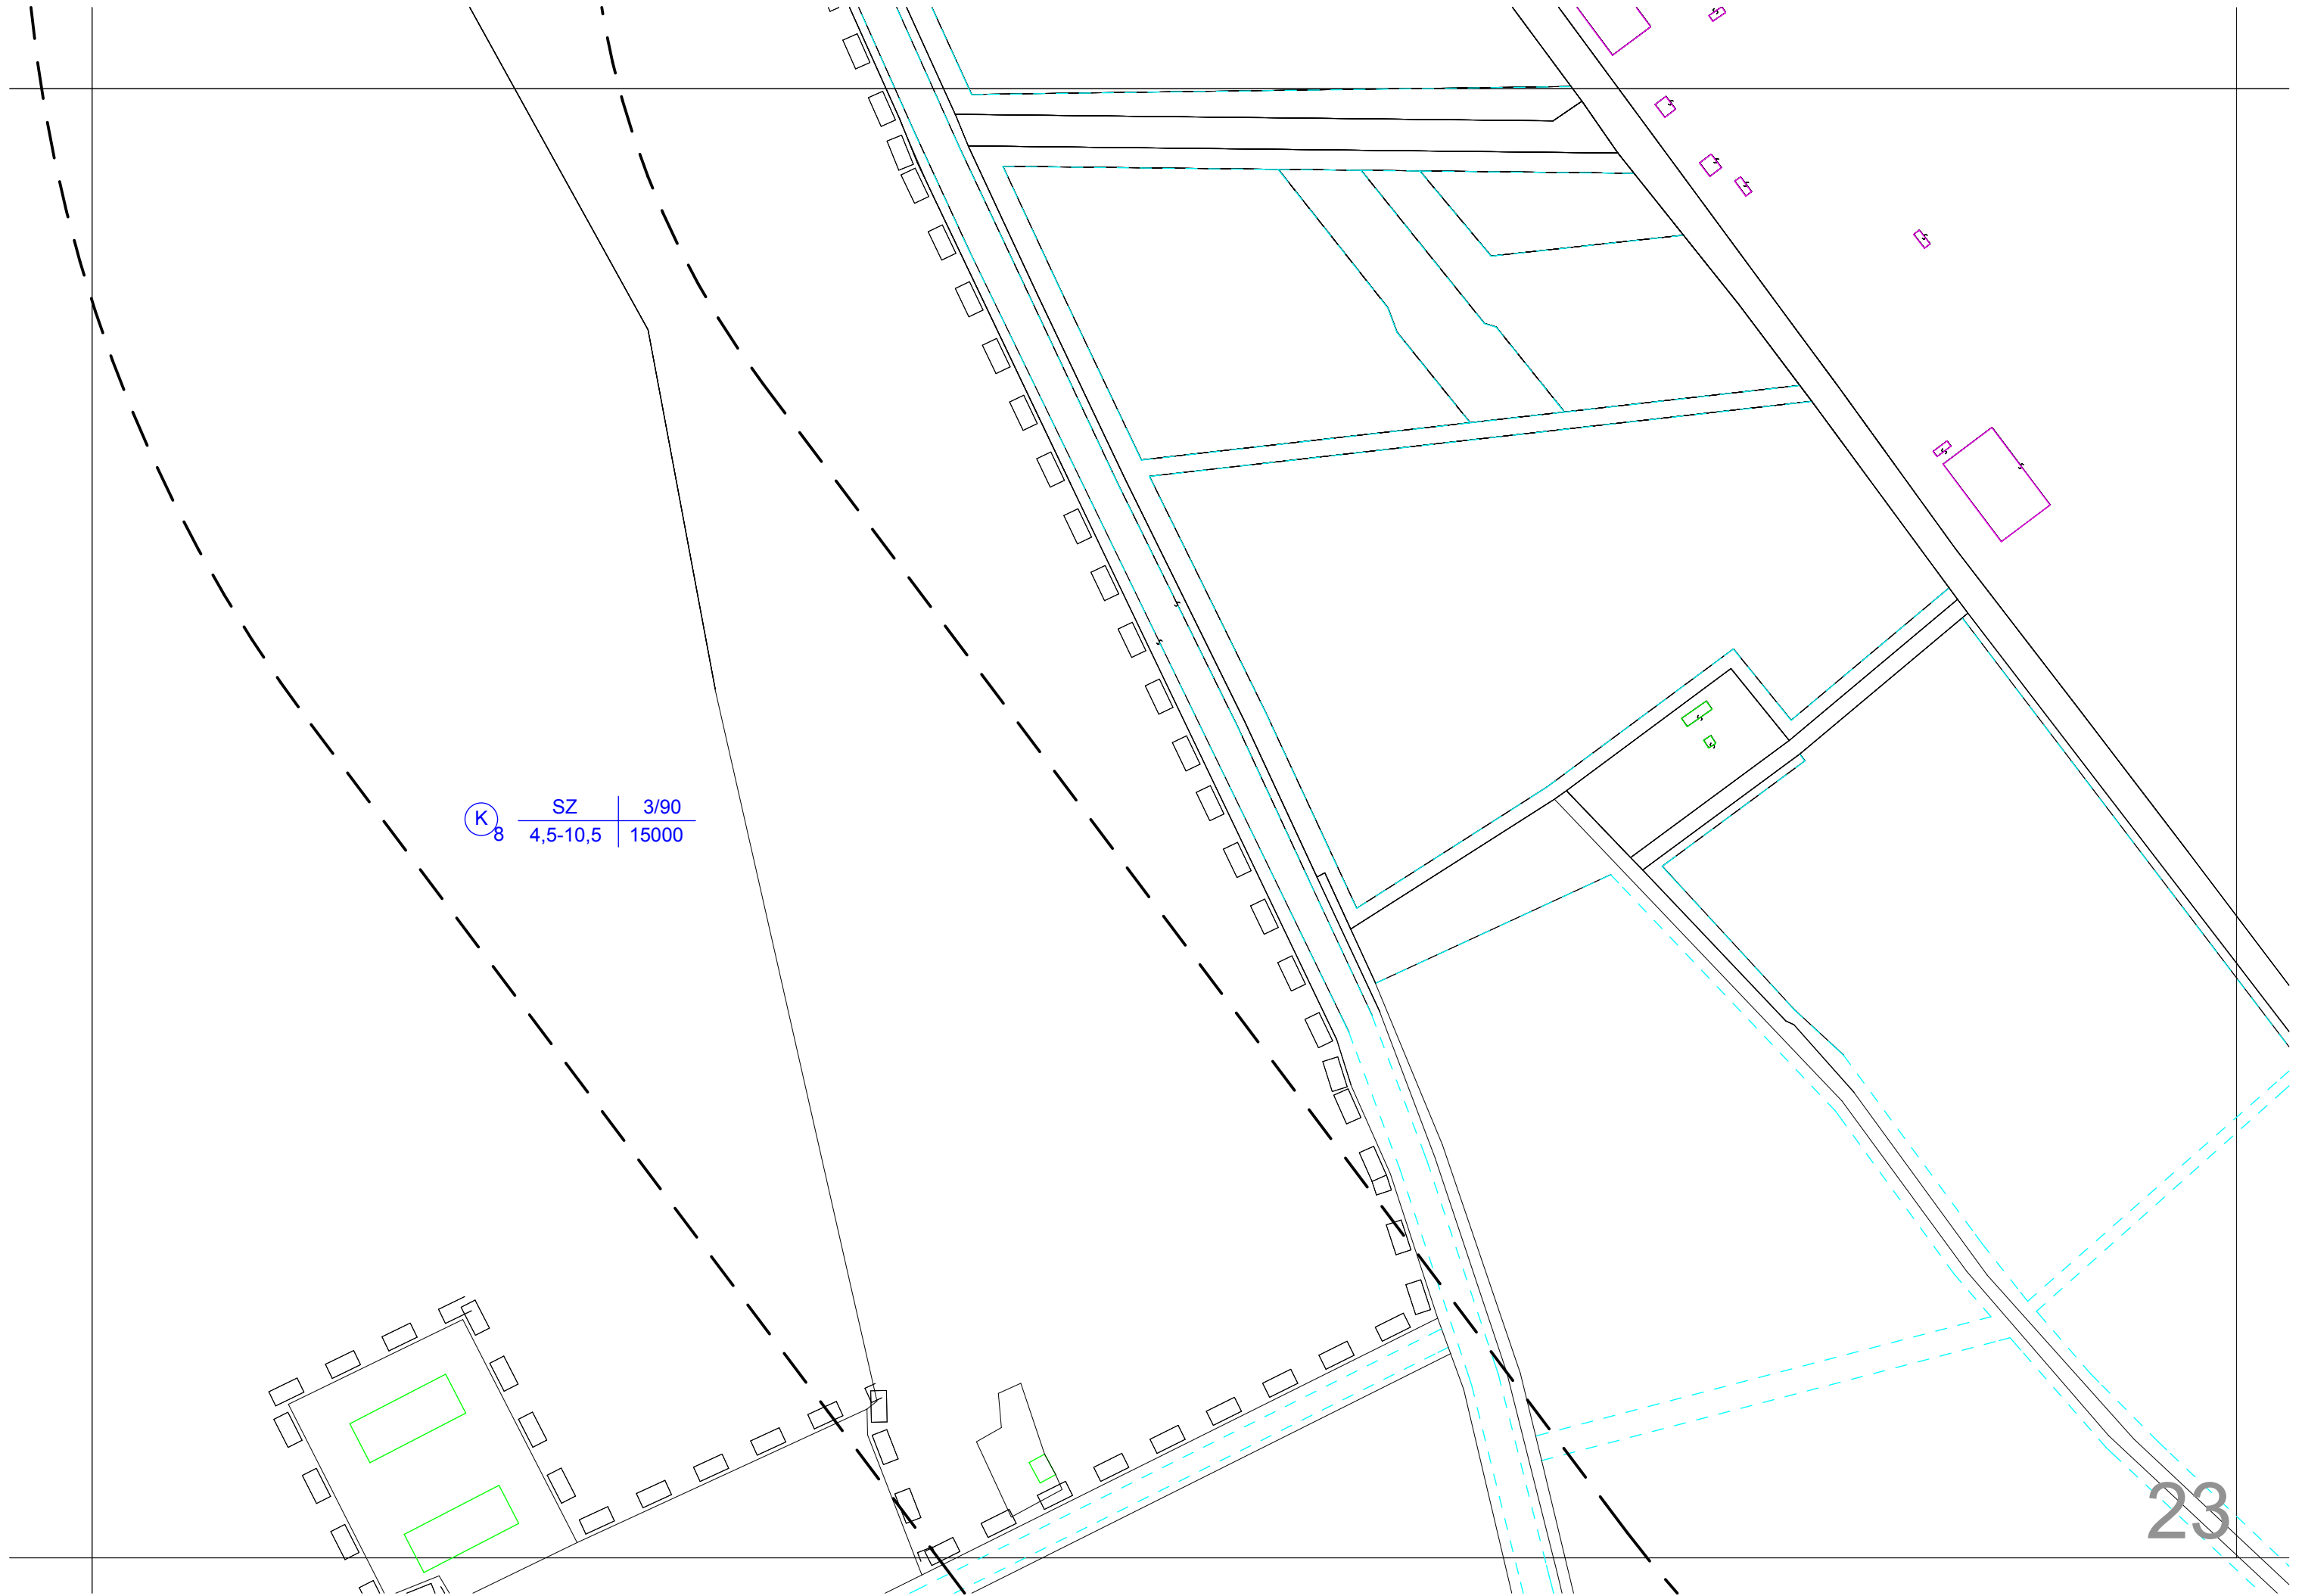

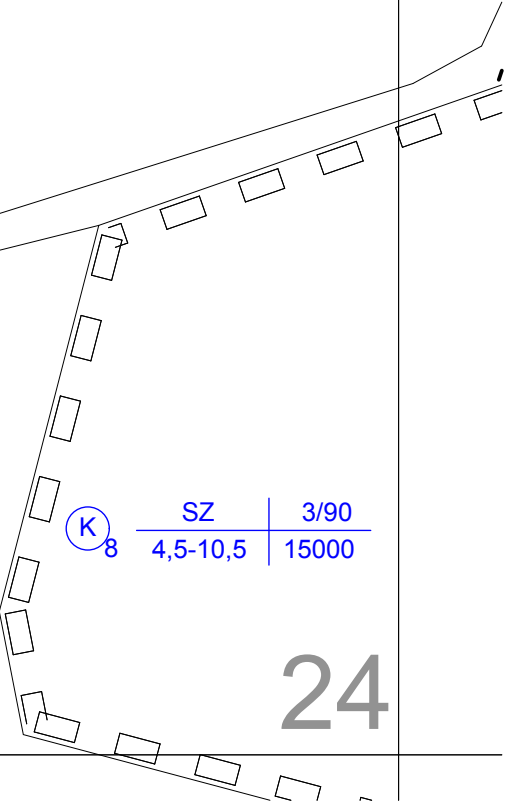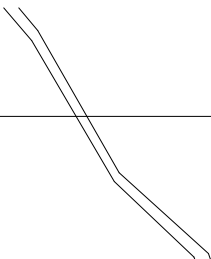

$\textcircled{\text{K}}$ ₈

SZ	3/90
4,5-10,5	15000

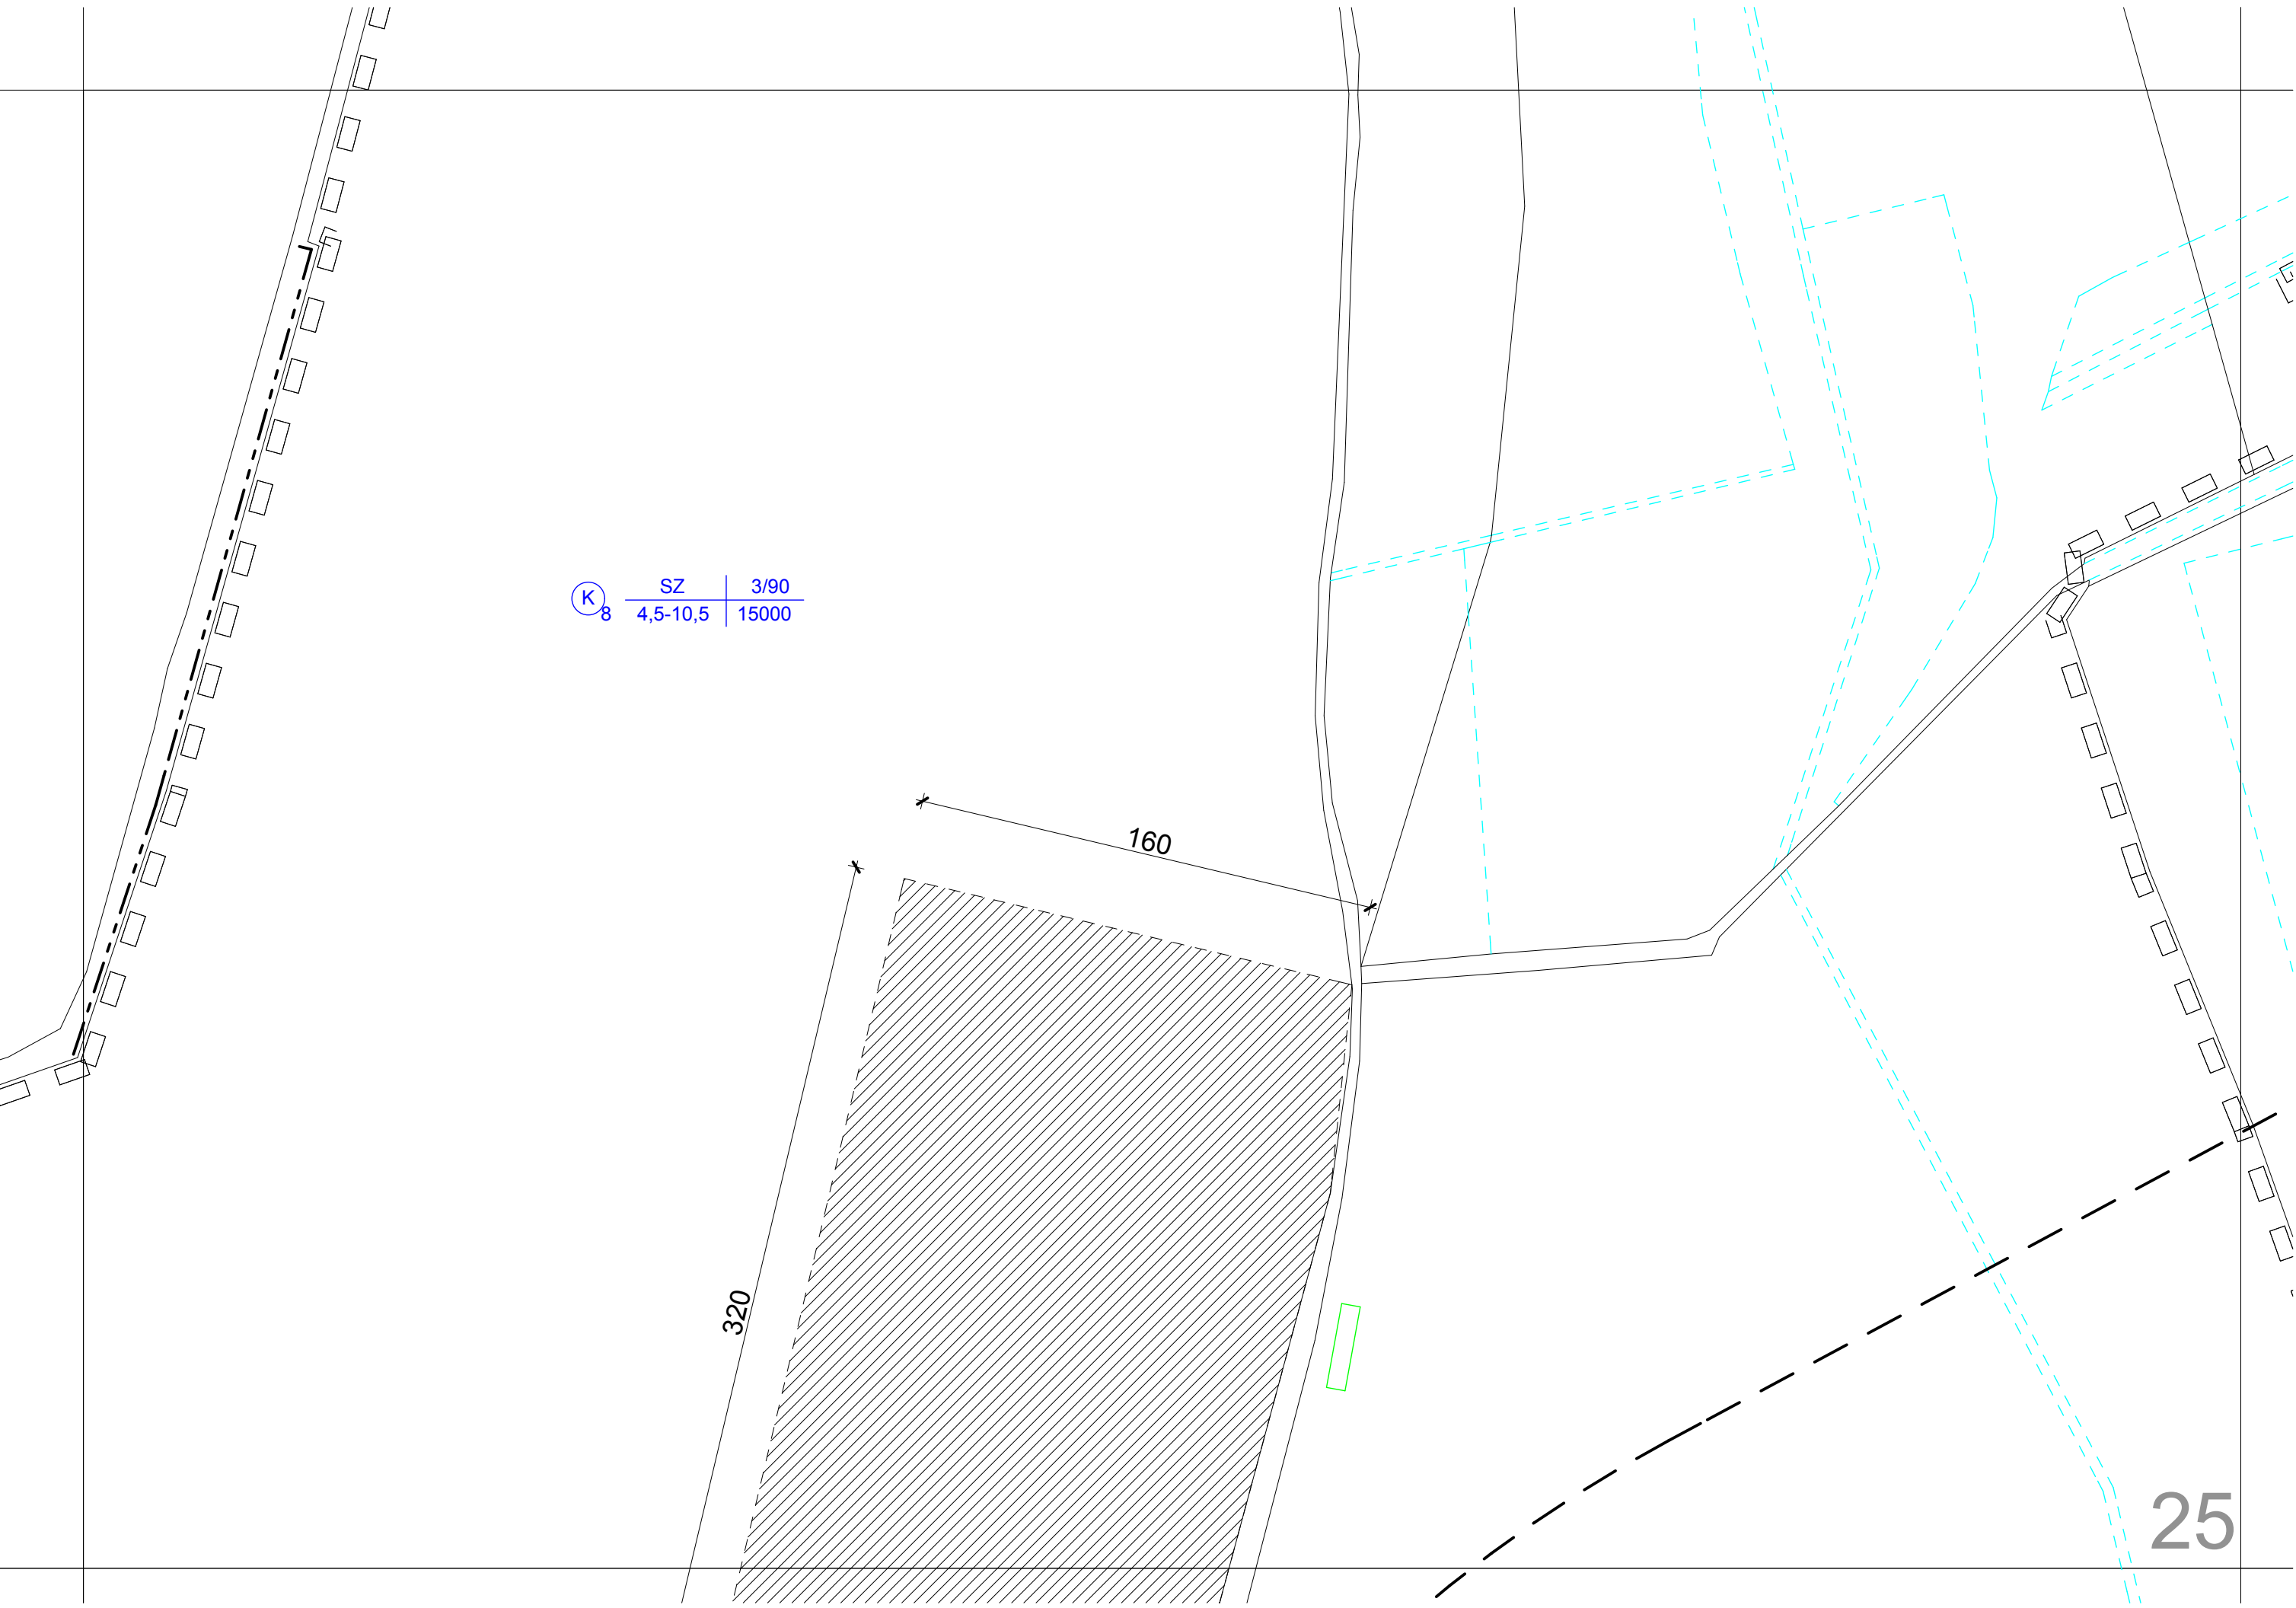

K ₈	SZ	3/90
	4,5-10,5	15000

160

320

25

