


ÁTNÉZETI HELYSZÍNRAJZ

M=1:10000

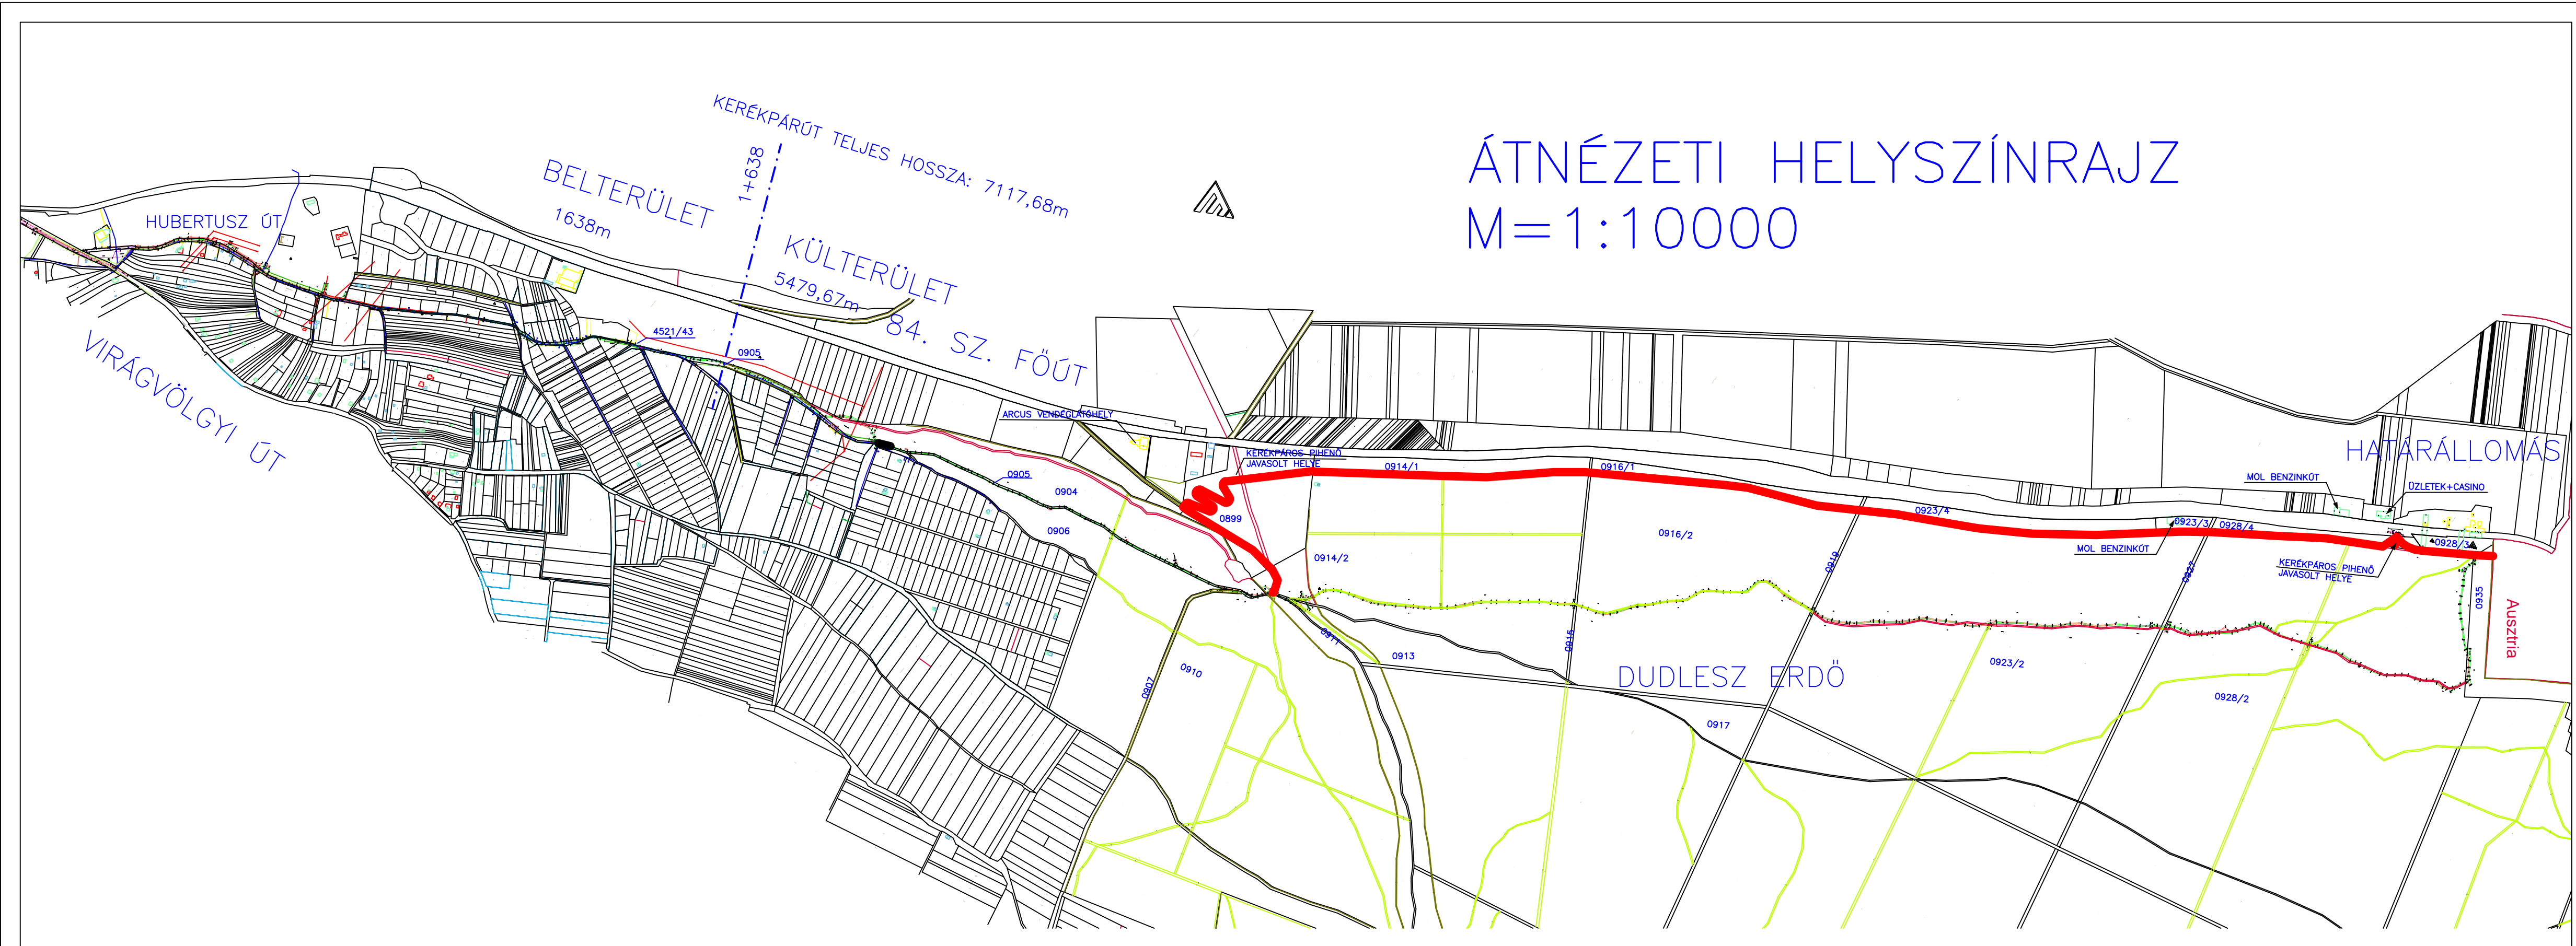

Teleplan 2005 TERVEZŐ, BONYOLÍTÓ ÉS SZOLGÁLTATÓ KFT. 9400 Sopron, Szedler utca 4. Tel./Fax: 99/323-460 E-mail: teleplan.kft@teleplan.hu www.teleplan.hu		Ép.megnev.: SOPRON, VIRÁGVÖLGYI ÚT - ORSZÁGHATÁR KÖZÖTTI KERÉKPÁRÚT KÜLTERÜLETI SZAKASZA	
Megrendelő: SOPRON POLGÁRMESTERI HIVATAL Sopron, Fő tér 1.		Rajz megnev.: ÁTNÉZETI HELYSZÍNRAJZ	
Tervező: <i>Zlamál Katalin</i> ZLAMÁL KATALIN		Földolgozás: FERENCZ SZILÁRD CIVIL 3D 2011 RENDSZERREL	
Kelt: 2011. VI.	Rajzter:	Tervfajta: EGYESÍTETT KORSZERŰSÍTETT	Munkaszám: 17-11 Lépték: M=1:10000 Rajzsám: U-0